




DETAIL 1  
OBEC ČÍŽKY

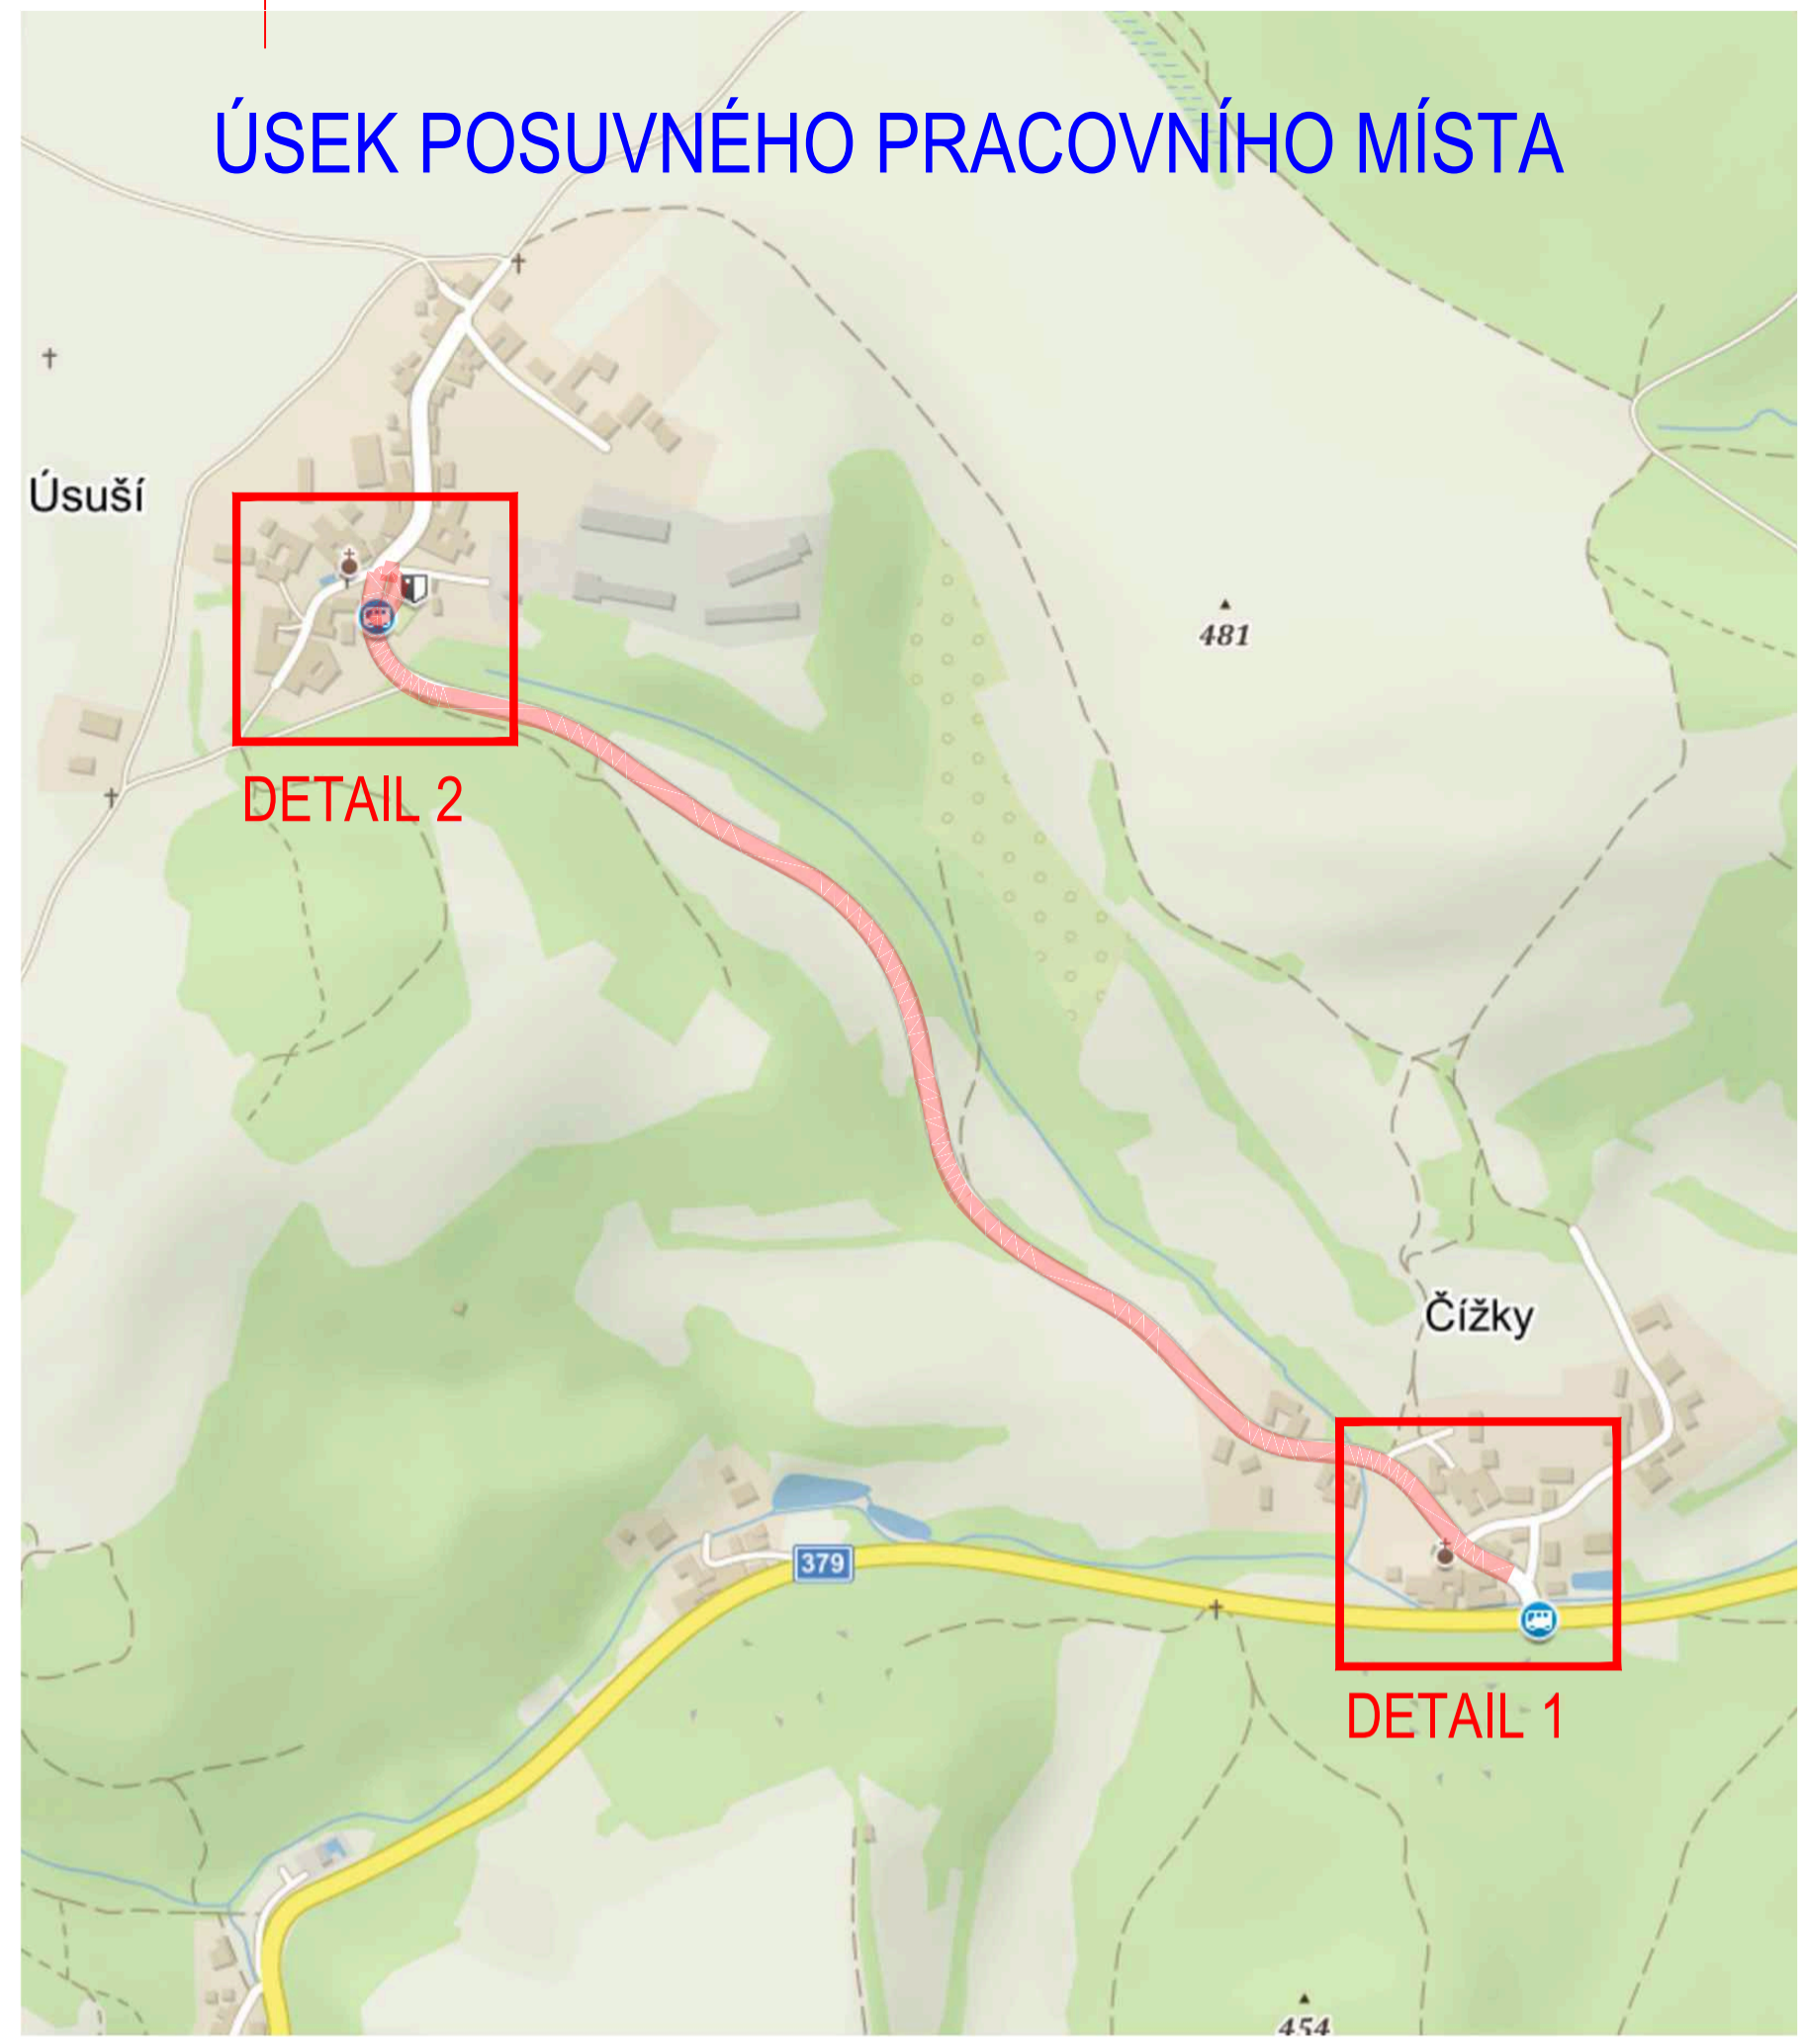




ÚSEK POSUVNÉHO PRACOVNÍHO MÍSTA

DETAIL 2

DETAIL 1

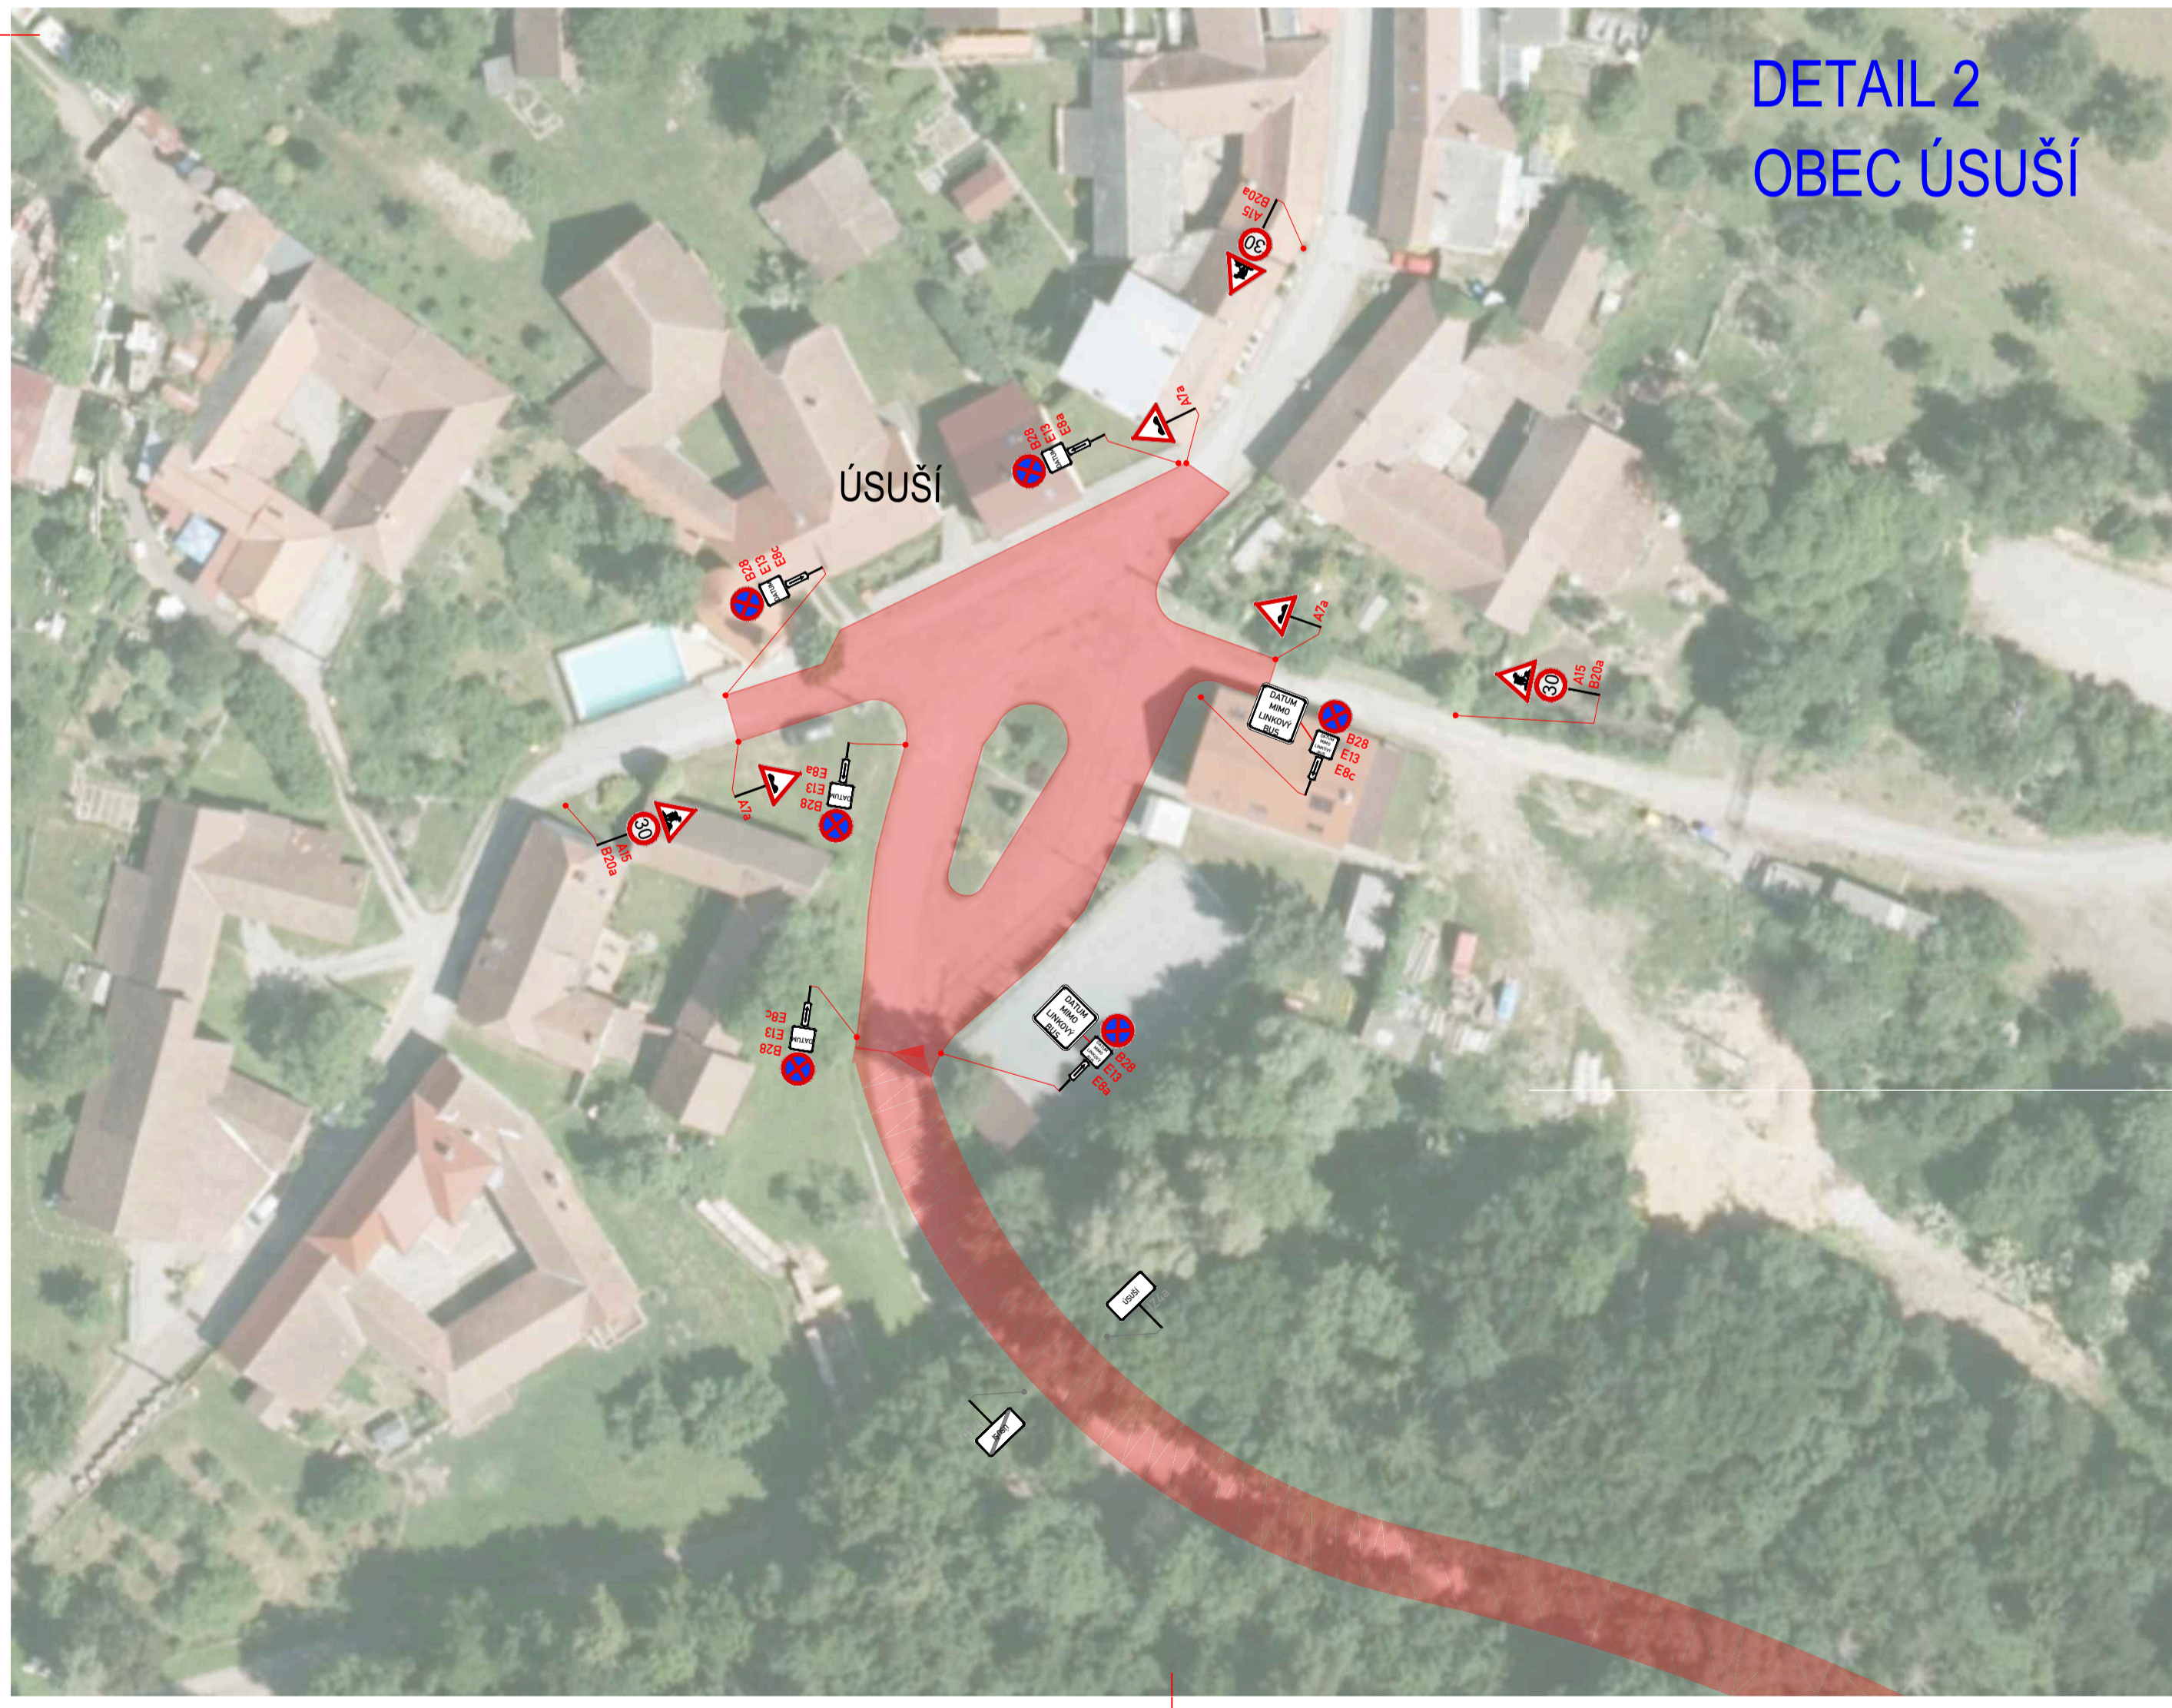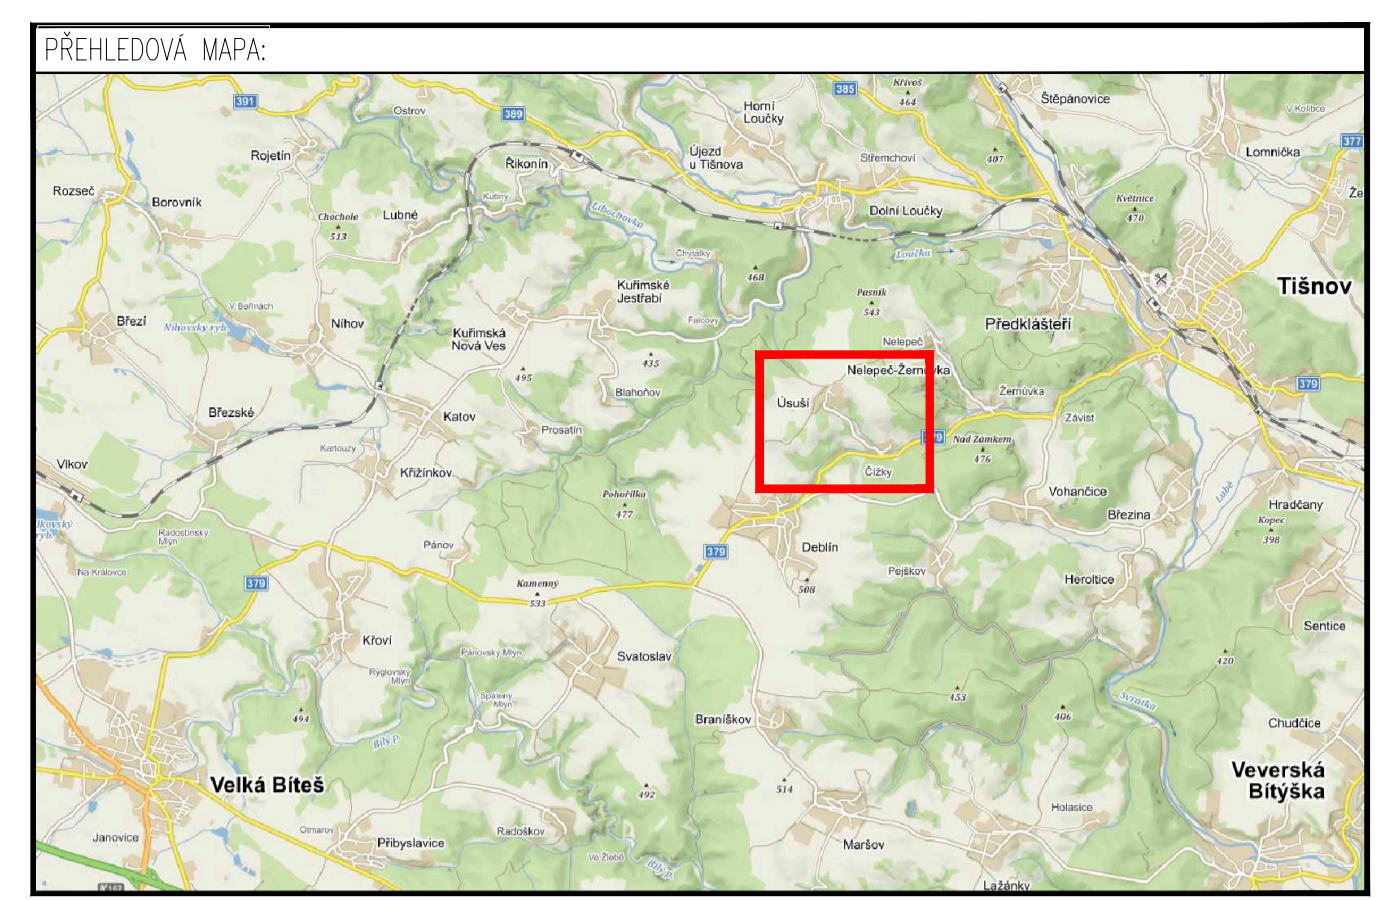

DETAIL 2  
OBEC ÚSUŠÍ

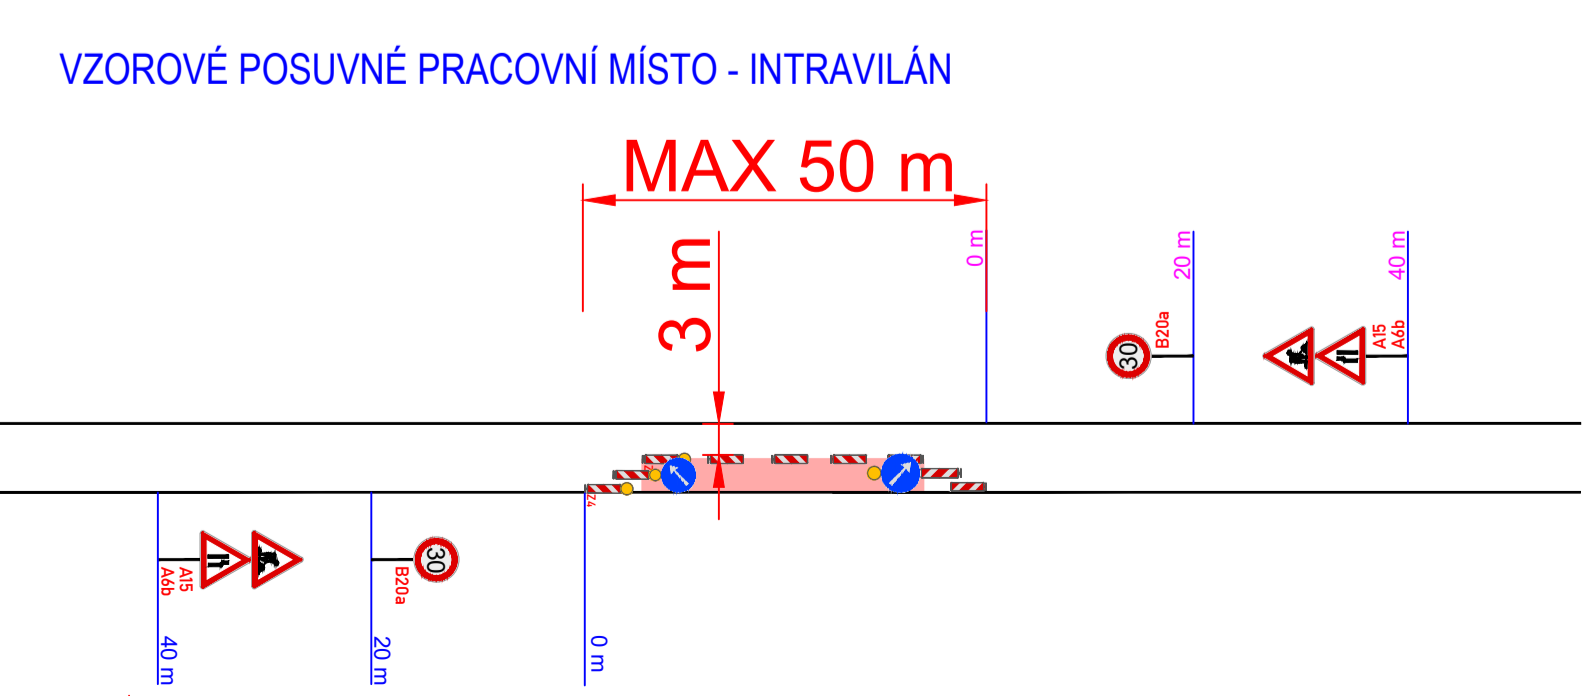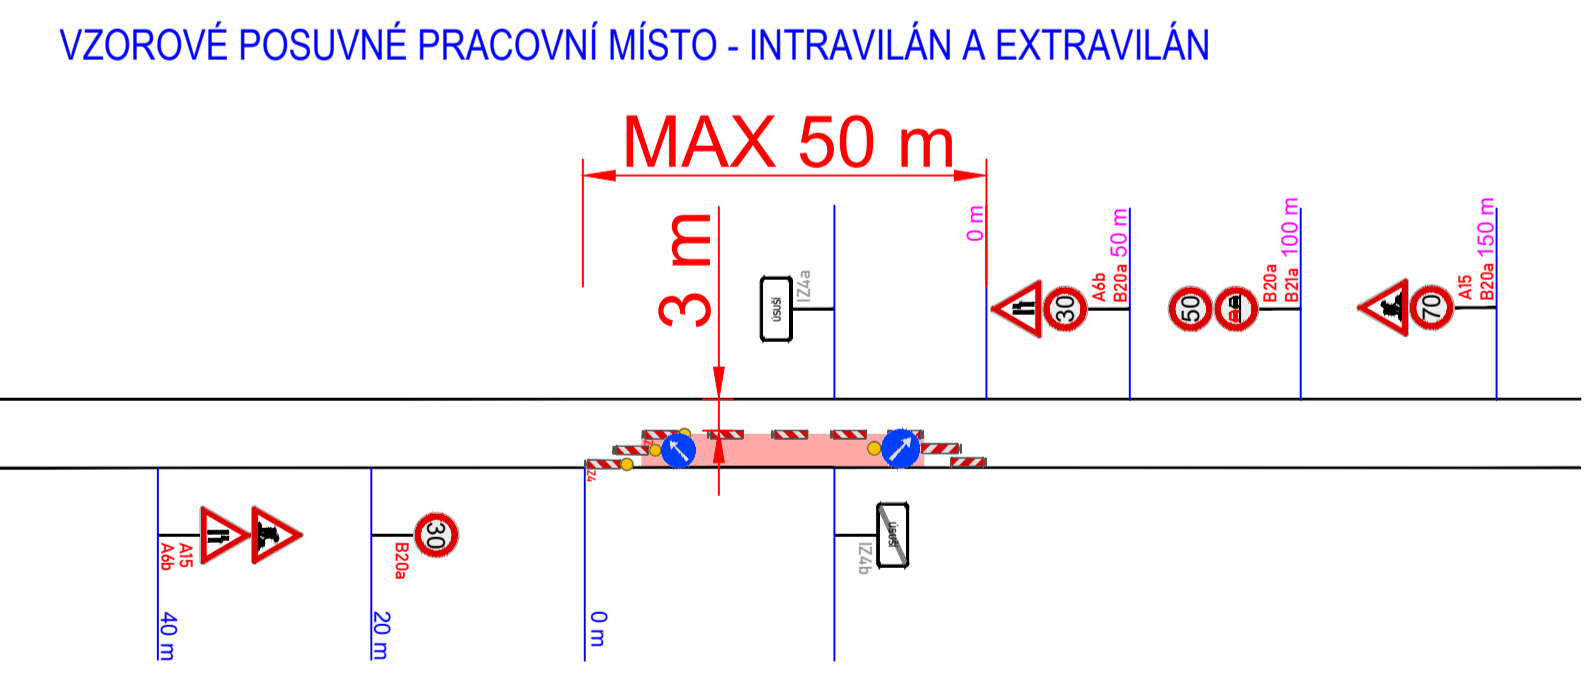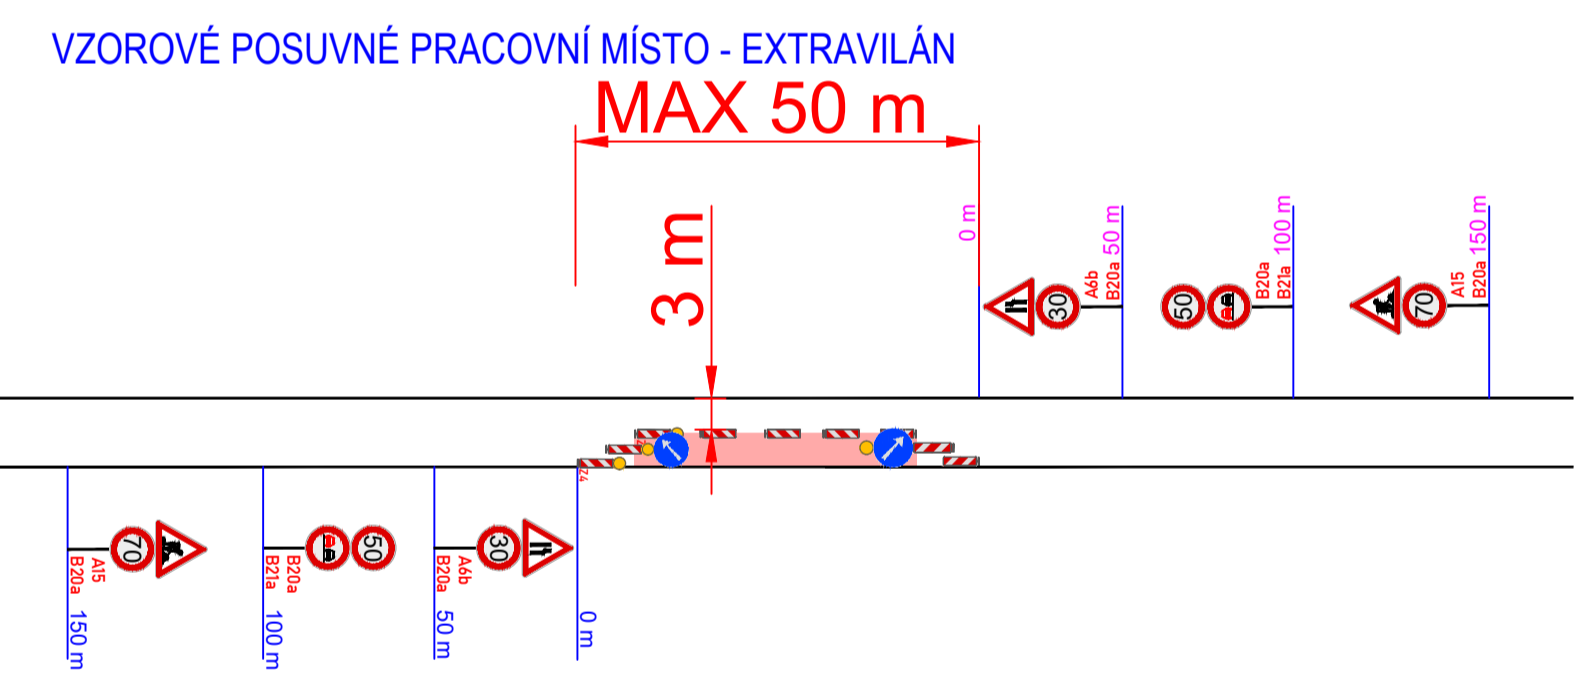

LEGENDA:


	PŘECHODNÉ DOPRAVNÍ ZNAČENÍ		PRACOVNÍ MÍSTO
	STÁVAJÍCÍ DOPRAVNÍ ZNAČENÍ		STÁVAJÍCÍ VDZ
	STÁVAJÍCÍ DOPRAVNÍ ZNAČENÍ DOČASNĚ ZRUŠENÉ		

POZNÁMKA:  
- Umístění dopravního značení dle:  
TP č. 65 (Zásady pro dopravní značení na pozemních komunikacích)  
TP č. 66 (Zásady pro označování pracovních míst na pozemních komunikacích)  
TP č. 133 (Zásady pro vodorovné dopravní značení na pozemních komunikacích)  
- Přečhodné B20 bude osazeno 7 dní před začátkem stavby a v den stavby odstraněno.


ČÁSTEČNÁ UZAVÍRKA

ZNAKOM s.r.o. - ZENGROVA 2694/4, 615 00 BRNO, TEL. 602 593 383, ZNAKOM@ZNAKOM.CZ, (PRACOVNÍSTE: RYBNÍČEK 12, 602 00 BRNO)			
Vypracoval: Jakub DOUBEK podpis:	Zpracoval projektant: Petr BEDNÁŘ podpis:	Redigoval: Radek SUCHOMEL msto: 602 593 383 podpis:	
Technická kontrola: Petr BEDNÁŘ podpis:	Vedoucí projektant: Petr BEDNÁŘ podpis:	ZNAKOM s.r.o., ZENGROVA 2694/4, 615 00 BRNO	



Místo: Čížky - Úsuší	Číslo zak.: 23Z00076
Silnice: III/37910	Formát: 840X594
Staničení úseku: 0,045-1,210	Datum: 7/2022
Ákce: III/37910 ČÍŽKY - ÚSUŠÍ	Číslo přílohy: 1
Obsah: PŘECHODNÁ ÚPRAVA PROVOZU	

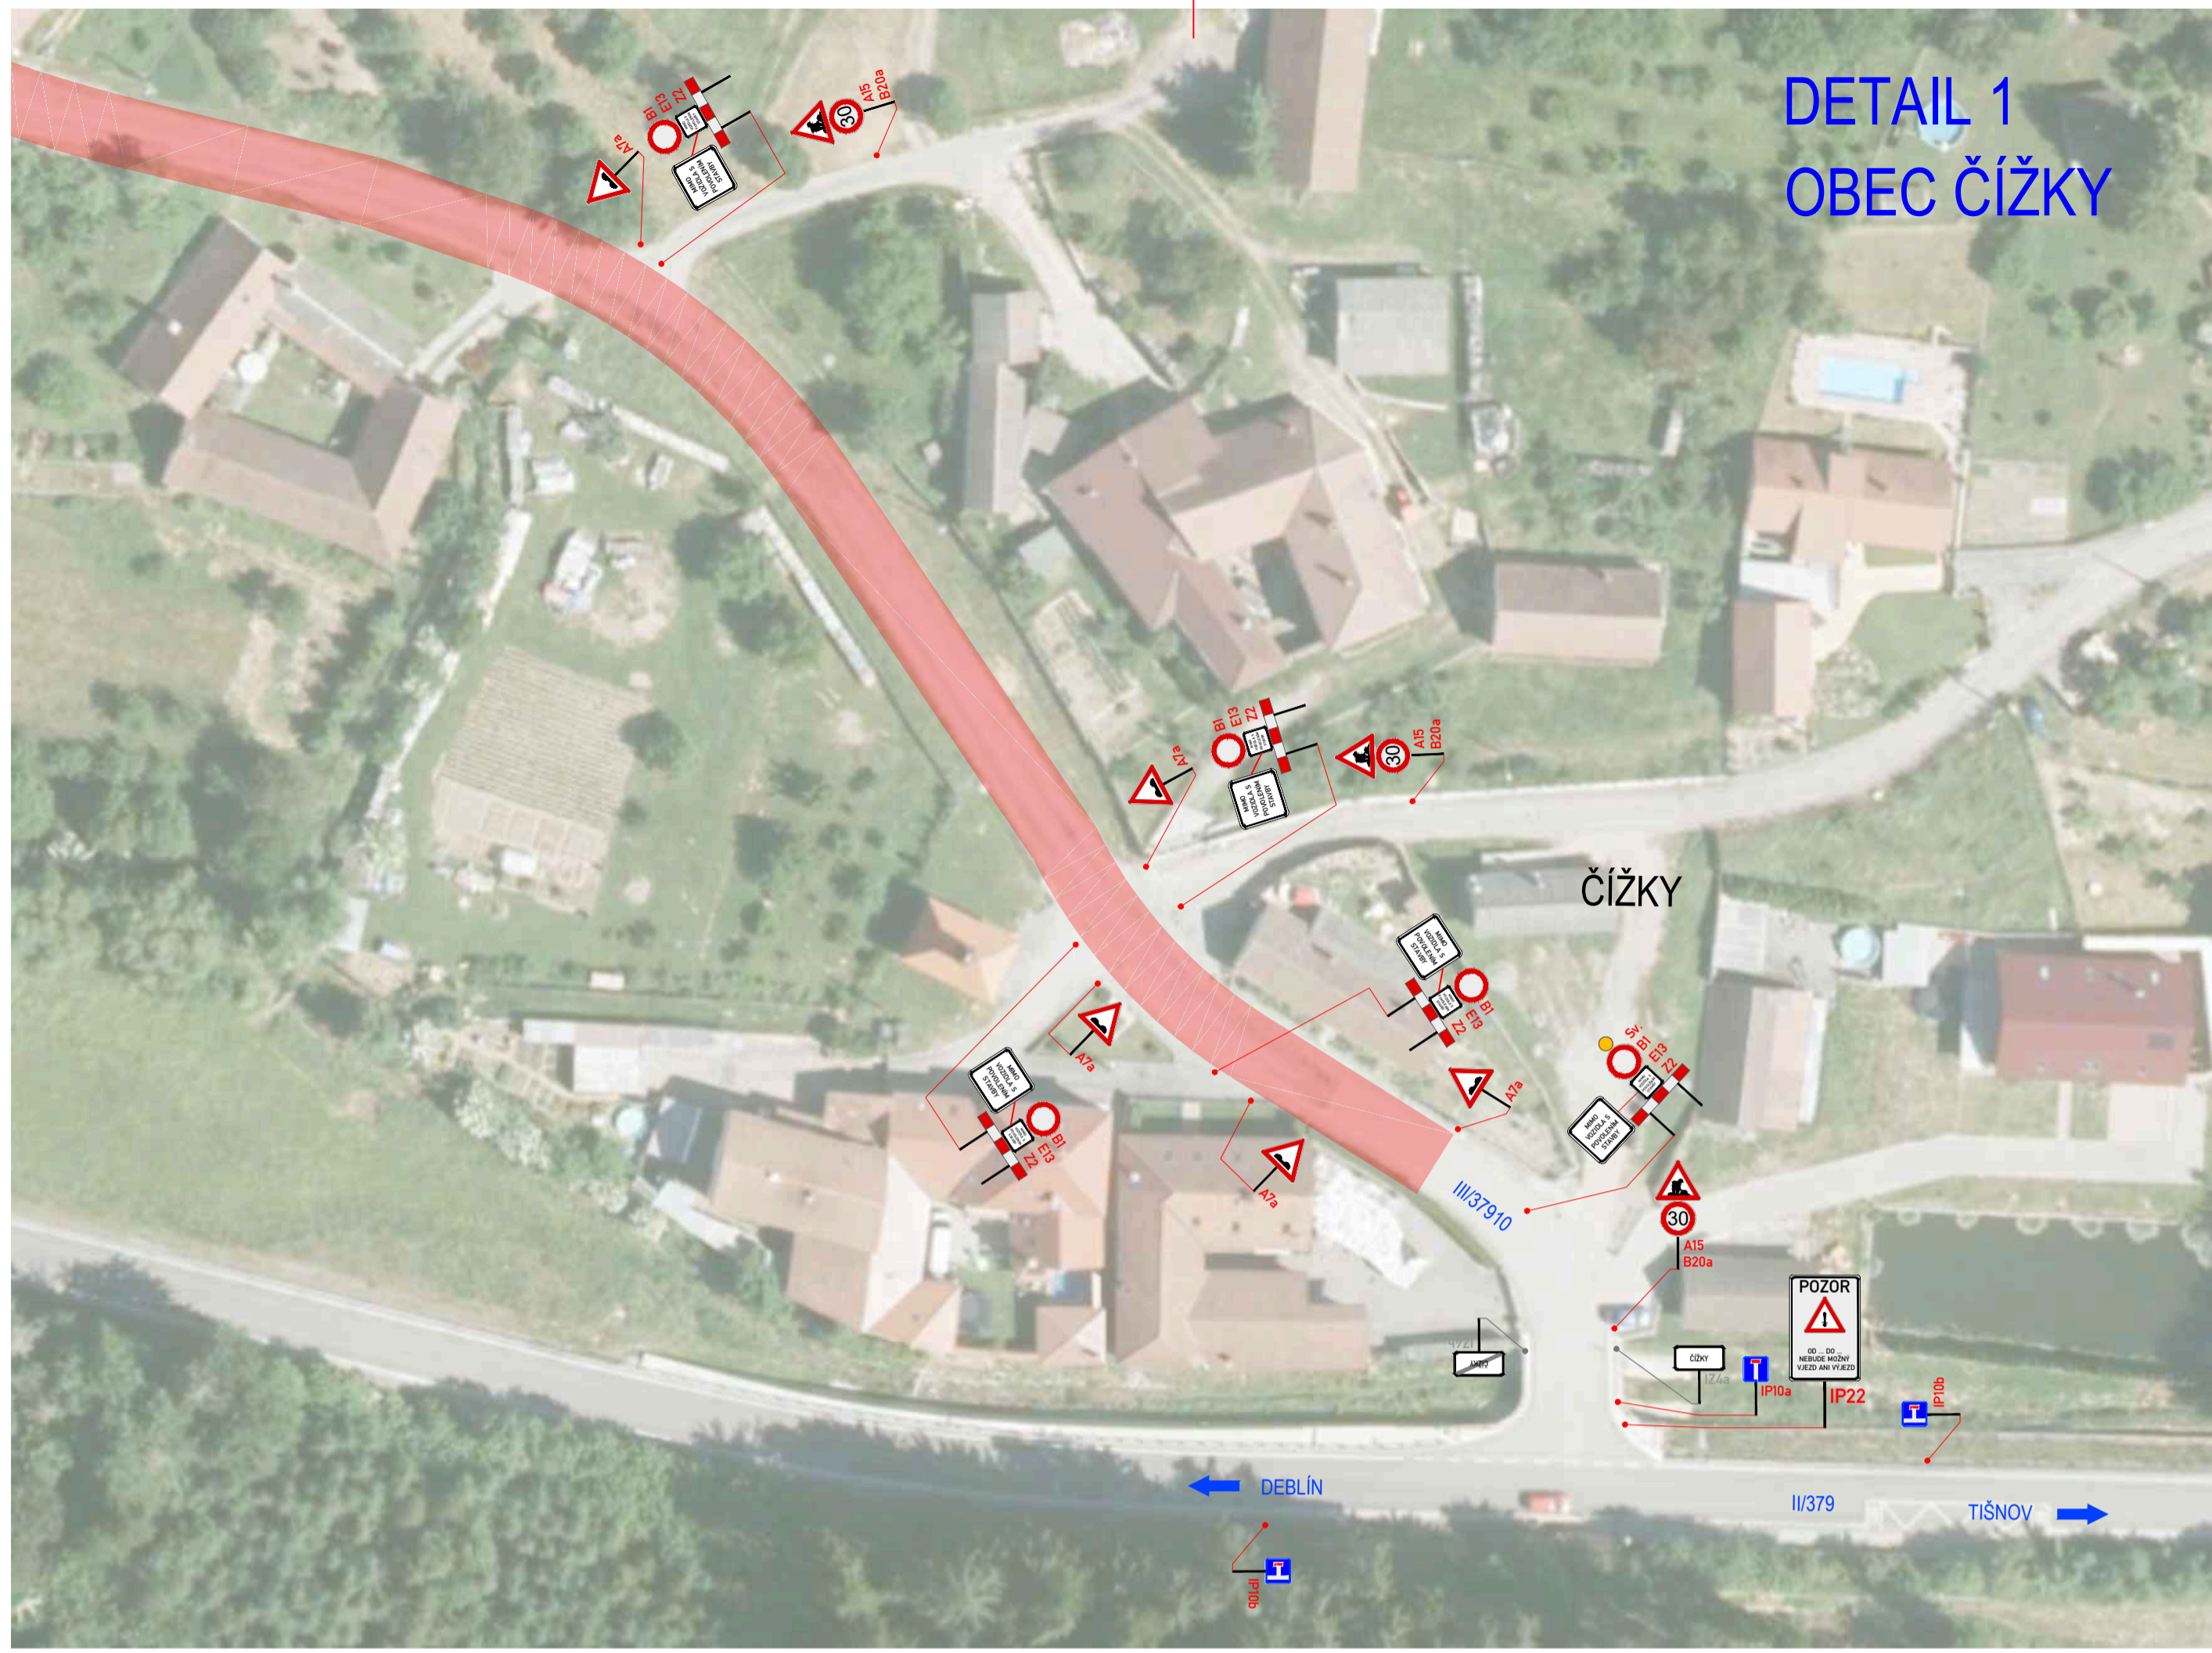

DETAIL 1  
OBEC ČÍŽKY

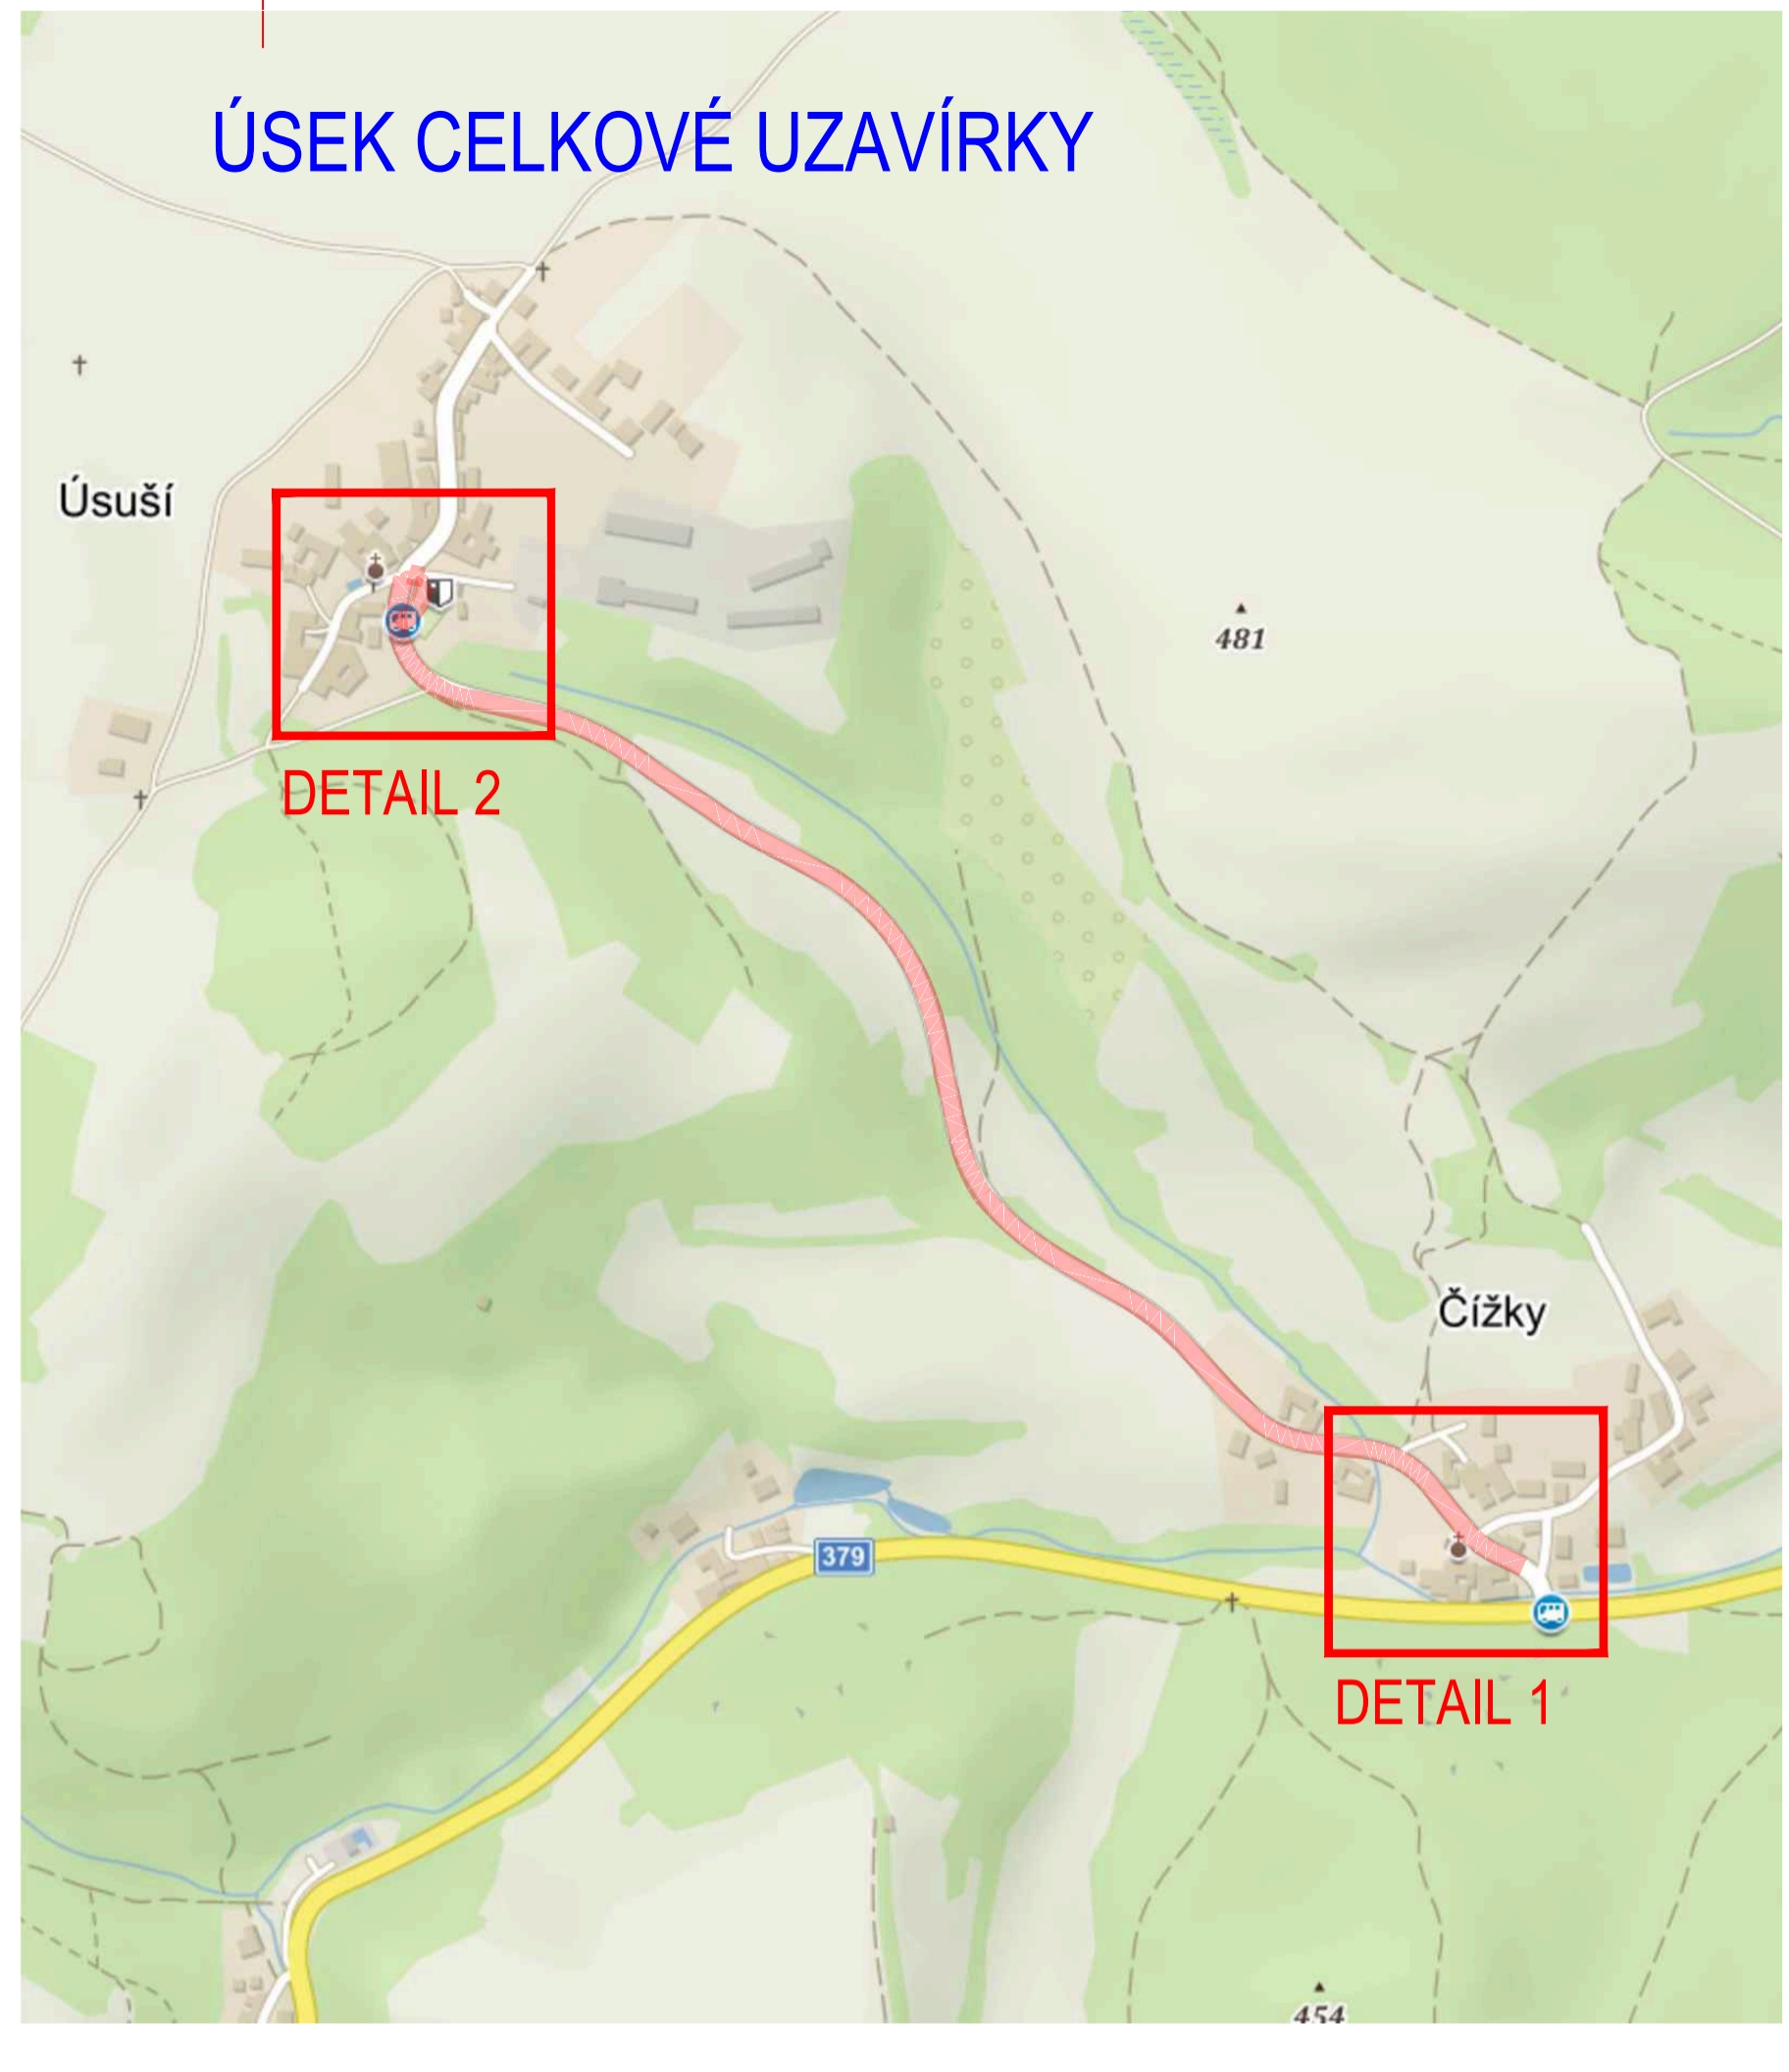

ÚSEK CELKOVÉ UZAVÍRKY

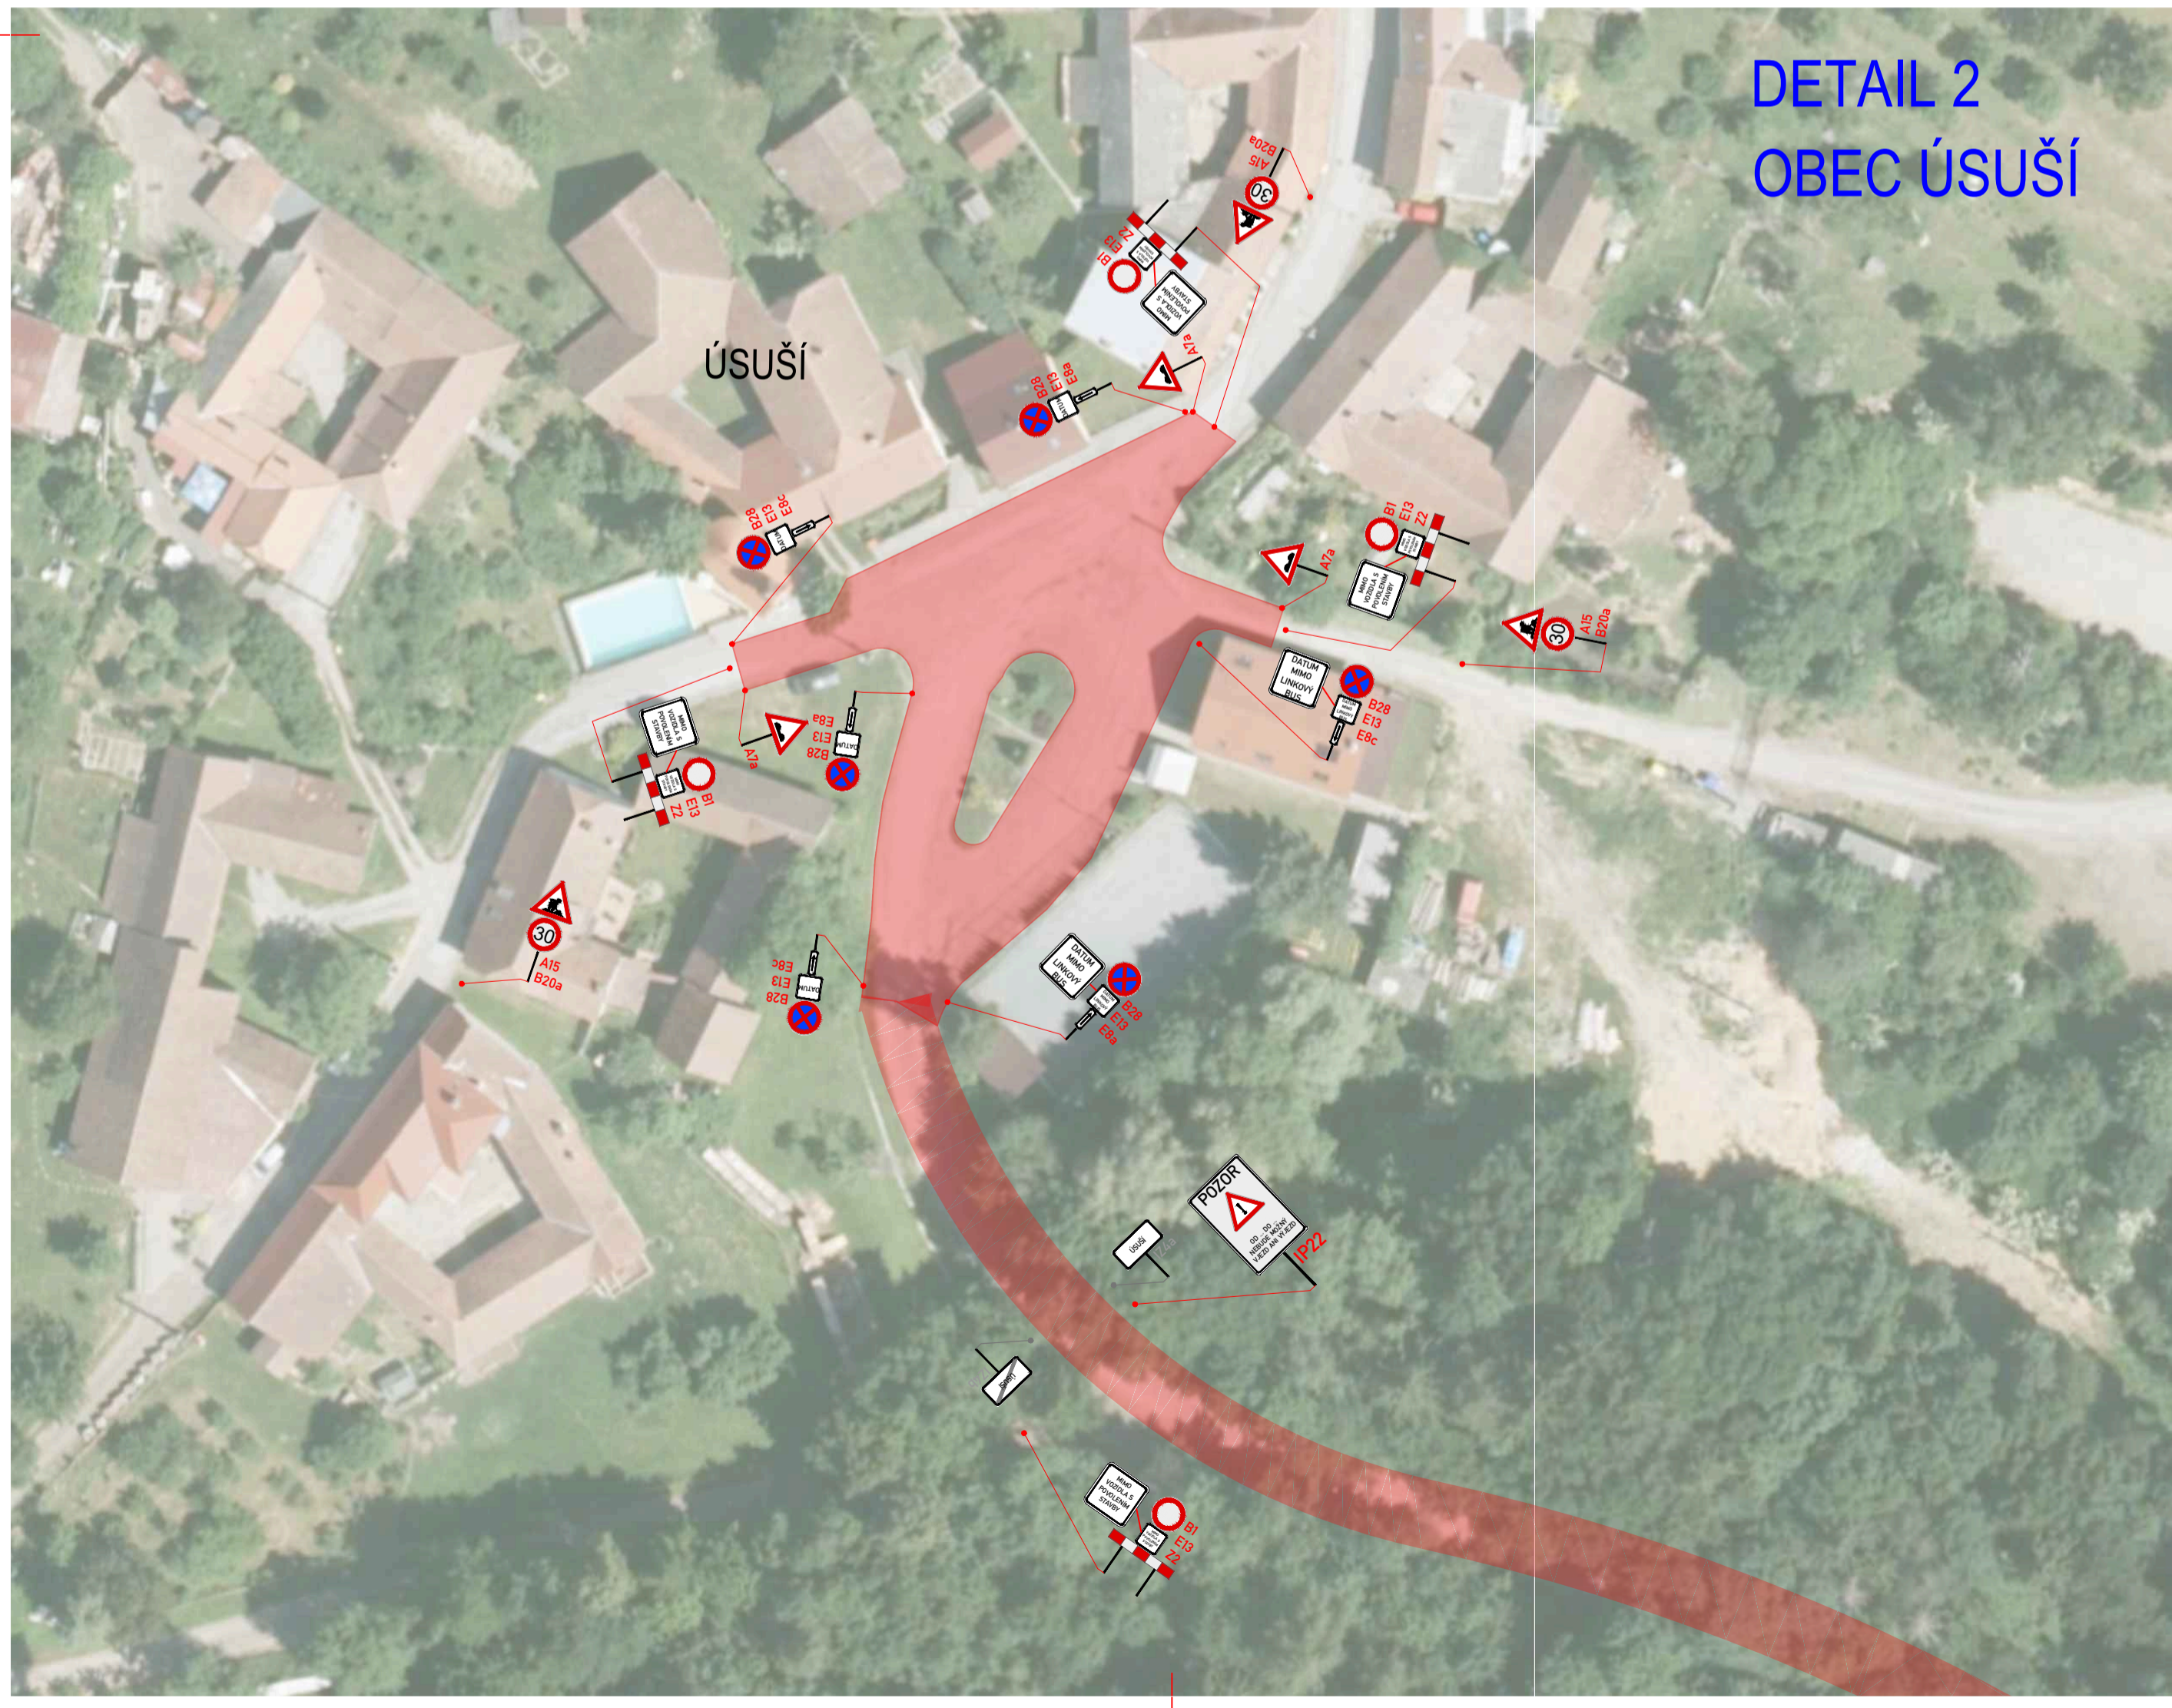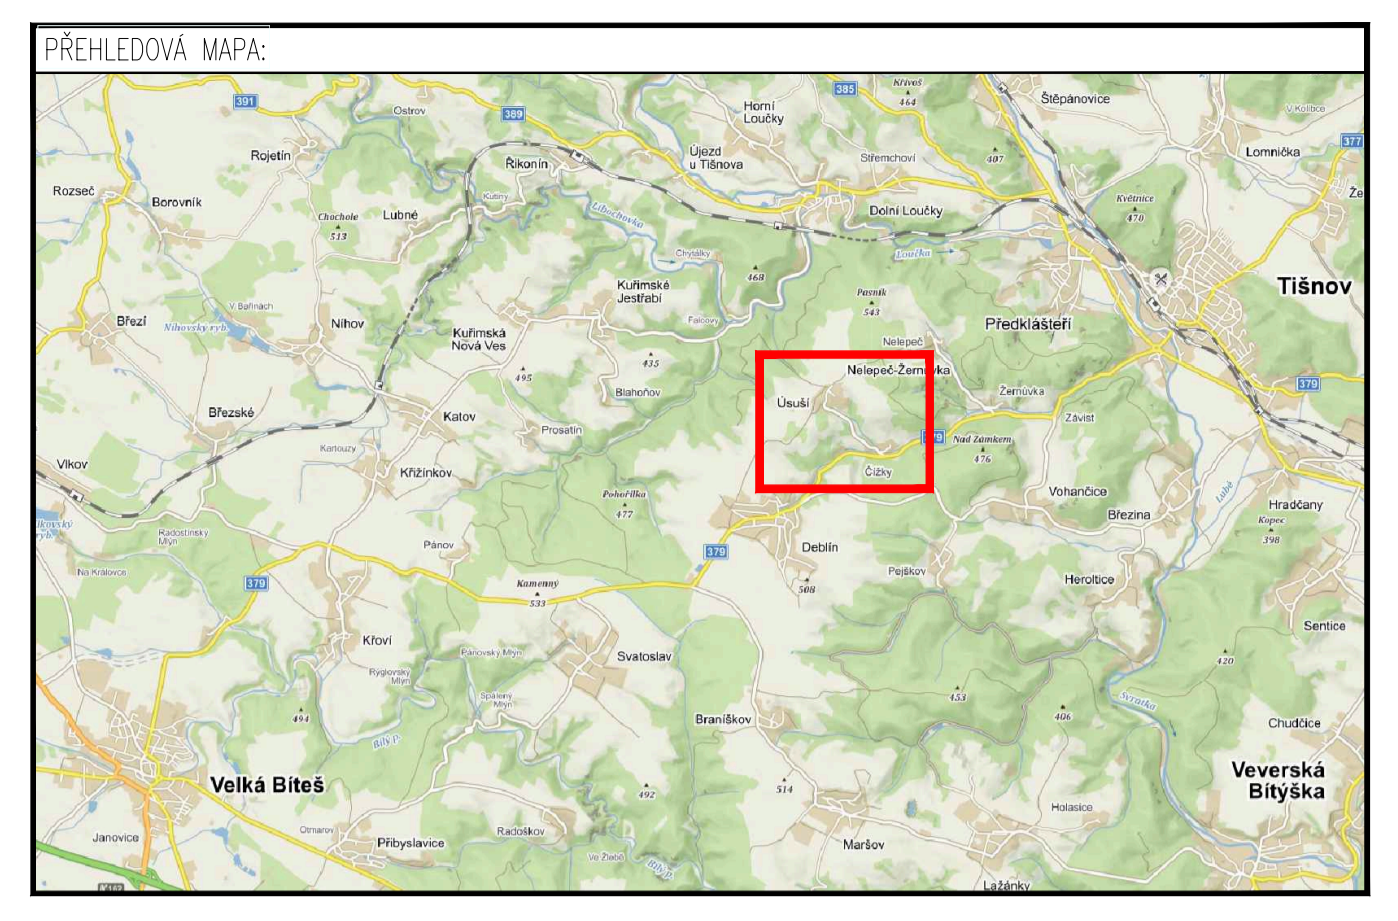


DETAIL 2  
OBEC ÚSUŠÍ

**LEGENDA:**

- PŘECHODNÉ DOPRAVNÍ ZNAČENÍ
- STÁVAJÍCÍ DOPRAVNÍ ZNAČENÍ
- STÁVAJÍCÍ DOPRAVNÍ ZNAČENÍ DOČASNĚ ZRUŠENÉ
- PRACOVNÍ MÍSTO
- STÁVAJÍCÍ VDZ

**POZNÁMKA:**  
 - Umístění dopravního značení dle:  
 TP č. 65 (Zásady pro dopravní značení na pozemních komunikacích)  
 TP č. 66 (Zásady pro označování pracovních míst na pozemních komunikacích)  
 TP č. 133 (Zásady pro vodorovné dopravní značení na pozemních komunikacích)  
 - Přečasně DZ B28 bude osazeno 7 dní před začátkem stavby a v den stavby odstraněno.

ÚPLNÁ UZAVÍRKA

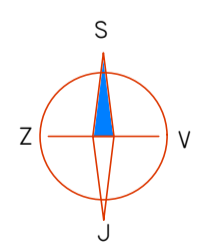

ZNAKOM s.r.o. - ZENGROVA 2694/4, 615 00 BRNO, TEL. 602 593 383, ZNAKOM@ZNAKOM.CZ, (PRACOVNÍSTE: RYBNÍČEK 12, 602 00 BRNO)		Číslo zak.: 23Z00076	
Týpováno: Jakub DOUBEK		Formát: 840x594	
Zodpovědný projektant: Petr BEDNÁŘ		Datum: 7/2022	
podpis:		Vedoucí projektant: Petr BEDNÁŘ	
Technická kontrola: Petr BEDNÁŘ		podpis:	
podpis:		podpis:	
Ředí: Radek SUCHOMEL		Číslo přílohy: 2	
mno: 602 593 383		ZNAKOM s.r.o., ZENGROVA 2694/4, 615 00 BRNO	

Místo: Čížky - Úsuší	Číslo zak.: 23Z00076
Silnice: III/37910	Formát: 840x594
Staničení úseku: 0,045-1,210	Datum: 7/2022
Ákce: III/37910 ČÍŽKY - ÚSUŠÍ	Číslo přílohy: 2
Obsah: PŘECHODNÁ ÚPRAVA PROVOZU	

## **Ověřovací doložka změny datového formátu dokumentu podle § 69a zákona č. 499/2004 Sb.**

Změnou datového formátu se nepotvrzuje správnost a pravdivost údajů obsažených v dokumentu a jejich soulad s právními předpisy.  
Vstupující dokument nebyl podepsán.

**Typ vstupního dokumentu:** .PDF

**Otisk souboru:** 7CE402ED17F21B116668F038BBCB422D8ADC254300EDE2B0F706764AB45EEEE5

**Použitý algoritmus:** SHA256\_SBB 2.16.840.1.101.3.4.2.1

**Subjekt, který změnu formátu dokumentu provedl:**

Město Tišnov, nám. Míru 111, 66619 Tišnov, epodatelna@tisnov.cz

**Datum vyhotovení ověřovací doložky:**

18.8.2022

**Jméno a příjmení osoby, která změnu formátu dokumentu provedla:**

Svída Viktor