

# MĚSTSKÝ ÚŘAD TIŠNOV

nám. Míru 111, 666 19 Tišnov

Odbor dopravy a živnostenský úřad

Spis. zn.: S-MUTI 47855/2021/ODŽÚ/Dv

V Tišnově, 25. 11. 2021

Č. j.: MUTI 48058/2021

Vyřizuje: Oprávněná úřední osoba:  
Luboš Dvořáček

Tel.: 549 439 752

E-mail: lubos.dvoracek@tisnov.cz

## VEŘEJNÁ VYHLÁŠKA

### OPATŘENÍ OBECNÉ POVAHY

#### STANOVENÍ PŘECHODNÉ ÚPRAVY PROVOZU NA POZEMNÍCH KOMUNIKACÍCH

Městský úřad Tišnov, odbor dopravy a živnostenský úřad jako příslušný obecní úřad obce s rozšířenou působností dle § 124 odst. 6 zákona č. 361/2000 Sb., o provozu na pozemních komunikacích a o změnách některých zákonů (zákon o silničním provozu), ve znění pozdějších předpisů (dále jen "zákon o silničním provozu"), místně příslušný dle § 11 zákona č. 500/2004 Sb., správní řád, ve znění pozdějších předpisů (dále jen "správní řád"),

v řízení o opatření obecné povahy podle § 77 odst. 5 zákona o silničním provozu, které bylo zahájeno na základě podání společnosti Mitrenga – stavby, spol. s r.o., IČ: 26944022, Křižíkova 1566/19, 612 00 Brno zastoupené společností DoZBos s.r.o., IČ: 29372381, Otakara Kubína 1953/17, 680 01 Boskovice, ze dne 24. 11. 2021 v souladu s ustanovením § 77 odst. 1 písm. c) zákona o silničním provozu

#### **stanovuje přechodnou úpravu provozu**

na pozemních komunikacích v souvislosti s dopravním omezením silnice II. třídy č. II/389 (mostu ev. č. 389-001) v k. ú. Újezd U Tišnova, v ORP Tišnov, dle přiložené grafické přílohy - „II/389 Újezd U Tišnova, most ev. č. 389-001“ zpracované společností DoZBos s.r.o., IČ: 29372381, Otakara Kubína 1953/17, 680 01 Boskovice z června 2021.

Návrh stanovení přechodné úpravy provozu byl projednán s příslušným orgánem policie – Policie České republiky, Krajské ředitelství policie Jihomoravského kraje, Dopravní inspektorát Brno-venkov, pracoviště dopravní inženýrství, Kounicova 24, 611 32 Brno ze dne 14. 7. 2021 pod č. j. KRPB-122390-1/ČJ-2021-0603DI-HRB.

Přechodná úprava provozu bude provedena za následujících podmínek:

- Provedení přechodné úpravy provozu na pozemních komunikacích (dopravní značení) v souvislosti s dopravním omezením silnice II. třídy č. II/389 (mostu ev. č. 389-001) v k. ú. Újezd U Tišnova, v ORP Tišnov bude realizováno dle přiložené grafické přílohy schválené příslušným orgánem policie – Policie České republiky, Krajské ředitelství policie Jihomoravského kraje, Dopravní inspektorát Brno-

venkov, pracoviště dopravní inženýrství, Kounicova 24, 611 32 Brno ze dne 14. 7. 2021 pod č. j. KRPB-122390-1/ČJ-2021-0603DI-HRB.

- Přejídná úprava provozu bude provedena v souladu se zákonem č. 361/2000 Sb., o provozu na pozemních komunikacích a o změnách některých zákonů, ve znění pozdějších předpisů, a s vyhláškou č. 294/2015 Sb., kterou se provádějí pravidla provozu na pozemních komunikacích, ve znění pozdějších předpisů. Dopravní značení a dopravní zařízení musí být v souladu s technickými podmínkami TP 65 (II. vydání) – Zásady pro dopravní značení na pozemních komunikacích, technickými podmínkami TP 100 (II. vydání) – Zásady pro orientační dopravní značení na pozemních komunikacích, technickými podmínkami TP 169 – Zásady pro označování dopravních situací na pozemních komunikacích, technickými podmínkami TP 133 - Zásady pro vodorovné dopravní značení na pozemních komunikacích a VL. 6.1 – Vybavení pozemních komunikací.
- Dopravní značení a dopravní zařízení musí v souladu s ust. § 62 odst. 6 zákona o silničním provozu svými rozměry, barvami a technickými požadavky odpovídat zvláštním technickým předpisům.
- Odpovědný subjekt za provedení tohoto stanovení: **Mitrenga – stavby, spol. s r.o.**, IČ: 26944022, Křižíkova 1566/19, 612 00 Brno, **Ing. Aleš Citterbard, tel.: 777 741 491.**
- Přejídná úprava provozu bude provedena v termínu **ode dne nabytí účinnosti opatření obecné povahy (nejdříve však od 1. 12. 2021) do 11. 12. 2021.**

#### Odůvodnění:

Městský úřad Tišnov, odbor dopravy a živnostenský úřad, obdržel dne 24. 11. 2021 podání společnosti Mitrenga – stavby, spol. s r.o., IČ: 26944022, Křižíkova 1566/19, 612 00 Brno zastoupené společností DoZBos s.r.o., IČ: 29372381, Otakara Kubína 1953/17, 680 01 Boskovice, ke stanovení přejídné úpravy provozu na pozemních komunikacích v souvislosti s dopravním omezením silnice II. třídy č. II/389 (mostu ev. č. 389-001) v k. ú. Újezd U Tišnova, v ORP Tišnov, v souladu s ustanovením § 77 odst. 1 písm. c) zákona č. 361/2000 Sb., o provozu na pozemních komunikacích, ve znění pozdějších předpisů. Jedná se o přejídné dopravní značení na pozemních komunikacích v souvislosti s dopravním omezením silnice II. třídy č. II/389 (mostu ev. č. 389-001) v k. ú. Újezd U Tišnova, v ORP Tišnov, v rozsahu dle grafické přílohy „II/389 Újezd U Tišnova, most ev. č. 389-001“ zpracované společností DoZBos s.r.o., IČ: 29372381, Otakara Kubína 1953/17, 680 01 Boskovice z června 2021, z důvodu provádění opravy mostu.

Návrh stanovení přejídné úpravy provozu na pozemních komunikacích v souvislosti s dopravním omezením silnice II. třídy č. II/389 (mostu ev. č. 389-001) v k. ú. Újezd U Tišnova, v ORP Tišnov, byl projednán dle ust. § 77 odst. 3 zákona o silničním provozu s dotčeným orgánem, kterým je příslušný orgán policie - Policie České republiky, Krajské ředitelství policie Jihomoravského kraje, Dopravní inspektorát Brno-venkov, pracoviště dopravní inženýrství, Kounicova 24, 611 32 Brno, jehož písemné vyjádření ze dne 14. 7. 2021 pod č. j. KRPB-122390-1/ČJ-2021-0603DI-HRB je podkladem pro toto řízení.

Jedná se o stanovení přejídné úpravy provozu na pozemních komunikacích, kdy dle ust. § 77 odst. 5 zákona o silničním provozu příslušný správní úřad nedoručuje návrh opatření obecné povahy a nevyzývá dotčené osoby k podávání připomínek nebo námitek.

Opatření obecné povahy stanovení přejídné úpravy provozu na pozemních komunikacích v souvislosti s dopravním omezením silnice II. třídy č. II/389 (mostu ev. č. 389-001) v k. ú. Újezd U Tišnova, v ORP Tišnov, se přímo dotýkají zájmů žadatele, kterým je společnost Mitrenga – stavby, spol. s r.o., IČ: 26944022, Křižíkova 1566/19, 612 00 Brno zastoupená společností DoZBos s.r.o., IČ: 29372381, Otakara Kubína 1953/17, 680 01 Boskovice, Správy a údržby silnic Jihomoravského kraje, příspěvkové organizace kraje, IČ: 70932581, Žerotínovo nám. 449/3, 602 00 Brno, jako osoby pověřené výkonem vlastnických práv k silnicím II. a III. třídy, Města Tišnov, nám. Míru 111, 666 19 Tišnov, Obce Předklášteří, nám. 5 května 1390, 666 02 Předklášteří, Obce Dolní Loučky, Dolní Loučky 208, 594 55 Dolní Loučky, Obce Újezd u Tišnova, Újezd u Tišnova 28, 594 55 Dolní Loučky, Obce Řikonín, Řikonín 16, 594 51 Křižanov, Obce Tišnovská Nová Ves, Tišnovská Nová Ves 29, 594 51 Křižanov, Obce Žďárec, Žďárec 42, 594 56 Žďárec, Obce Rojetín, Rojetín 50,

594 51 Křižanov, Městysu Deblín, Deblín 43, 664 75 Deblín, Obce Úsuší, Úsuší 3, 666 01 Tišnov a Obce Nelepeč-Žernůvka, Žernůvka 10, 666 01 Tišnov, vlastníka nemovitostí, na nichž mají být umístěny dopravní značky a dále kteréhokoliv účastníka silničního provozu na pozemních komunikacích v souvislosti s dopravním omezením silnice II. třídy č. II/389 (mostu ev. č. 389-001) v k. ú. Újezd U Tišnova, v ORP Tišnov.

Městský úřad Tišnov, odbor dopravy a živnostenský úřad jako příslušný obecní úřad obce s rozšířenou působností dle § 124 odst. 6 zákona o silničním provozu oznámil dne 25. 11. 2021 vydání opatření obecné povahy – stanovení přechodné úpravy provozu na pozemních komunikacích v souvislosti s dopravním omezením silnice II. třídy č. II/389 (mostu ev. č. 389-001) v k. ú. Újezd U Tišnova, v ORP Tišnov, v souladu s ustanovením § 77 odst. 1 písm. c) zákona o silničním provozu.

#### **Poučení:**

Stanovení přechodné úpravy provozu na pozemních komunikacích vydané formou opatření obecné povahy nabývá účinnosti dle § 77 odst. 5 zákona o silničním provozu pátým dnem po dni vyvěšení veřejné vyhlášky. Proti opatření obecné povahy nelze dle ust. § 173 odst. 2 správního řádu podat opravný prostředek.

Luboš Dvořáček v. r.  
referent odboru

#### **Příloha:**

- situace dopravního značení

**Toto opatření obecné povahy musí být vyvěšeno nejméně po dobu 15 dnů na úřední desce Městského úřadu Tišnov, Obecního úřadu Předklášteří, Obecního úřadu Dolní Loučky, Obecního úřadu Újezd u Tišnova, Obecního úřadu Řikonín, Obecního úřadu Tišnovská Nová Ves, Obecního úřadu Žďárec, Obecního úřadu Rojetín, Úřadu Městysu Deblín, Obecního úřadu Úsuší a Obecního úřadu Nelepeč-Žernůvka a současně se zveřejní též způsobem umožňujícím dálkový přístup.**

po sejmutí a potvrzení prosíme o zpětné zaslání

Vyvěšeno dne: ..... Sejmuto dne: .....

Zveřejněno způsobem umožňujícím dálkový přístup dne .....



Razítko, podpis orgánu, který potvrzuje vyvěšení a sejmutí oznámení.

**Doručí se:****Dotčené osoby**

- V souladu s ust. § 173 odst. 1 správního řádu doručuje Městský úřad Tišnov toto opatření obecné povahy dotčeným osobám veřejnou vyhláškou. Doručení veřejnou vyhláškou bude provedeno v souladu s ustanovením § 25 správního řádu tak, že se písemnost vyvěsí na úřední desce Městského úřadu Tišnov, Obecního úřadu Předklášteří, Obecního úřadu Dolní Loučky, Obecního úřadu Újezd u Tišnova, Obecního úřadu Řikonín, Obecního úřadu Tišnovská Nová Ves, Obecního úřadu Žďárec, Obecního úřadu Rojetín, Úřadu Městysu Deblín, Obecního úřadu Úsuší a Obecního úřadu Nelepeč-Žernůvka a současně bude zveřejněno způsobem umožňujícím dálkový přístup. Patnáctým dnem po vyvěšení bude písemnost považována za doručenu.
- DoZBos s.r.o., Otakara Kubína 1953/17, 680 01 Boskovice - DS
- Správa a údržba silnic Jihomoravského kraje, p.o.k., oblast Sever, Komenského 2, 678 01 Blansko – DS
- Město Tišnov, nám. Míru 111, 666 19 Tišnov
- Obec Předklášteří, nám. 5 května 1390, 666 02 Předklášteří DS
- Obec Dolní Loučky, Dolní Loučky 208, 594 55 Dolní Loučky - DS
- Obec Újezd u Tišnova, Újezd u Tišnova 28, 594 55 Dolní Loučky - DS
- Obec Řikonín, Řikonín 16, 594 51 Křižanov - DS
- Obec Tišnovská Nová Ves, Tišnovská Nová Ves 29, 594 51 Křižanov - DS
- Obec Žďárec, Žďárec 42, 594 56 Žďárec - DS
- Obec Rojetín, Rojetín 50, 594 51 Křižanov - DS
- Městys Deblín, Deblín 43, 664 75 Deblín - DS
- Obec Úsuší, Úsuší 3, 666 01 Tišnov – DS
- Obec Nelepeč-Žernůvka, Žernůvka 10, 666 01 Tišnov – DS

**Dotčené orgány**

- Policie České republiky, Krajské ředitelství policie Jihomoravského kraje, Dopravní inspektorát Brno-venkov, pracoviště dopravní inženýrství, Kounicova 24, 611 32 Brno – DS

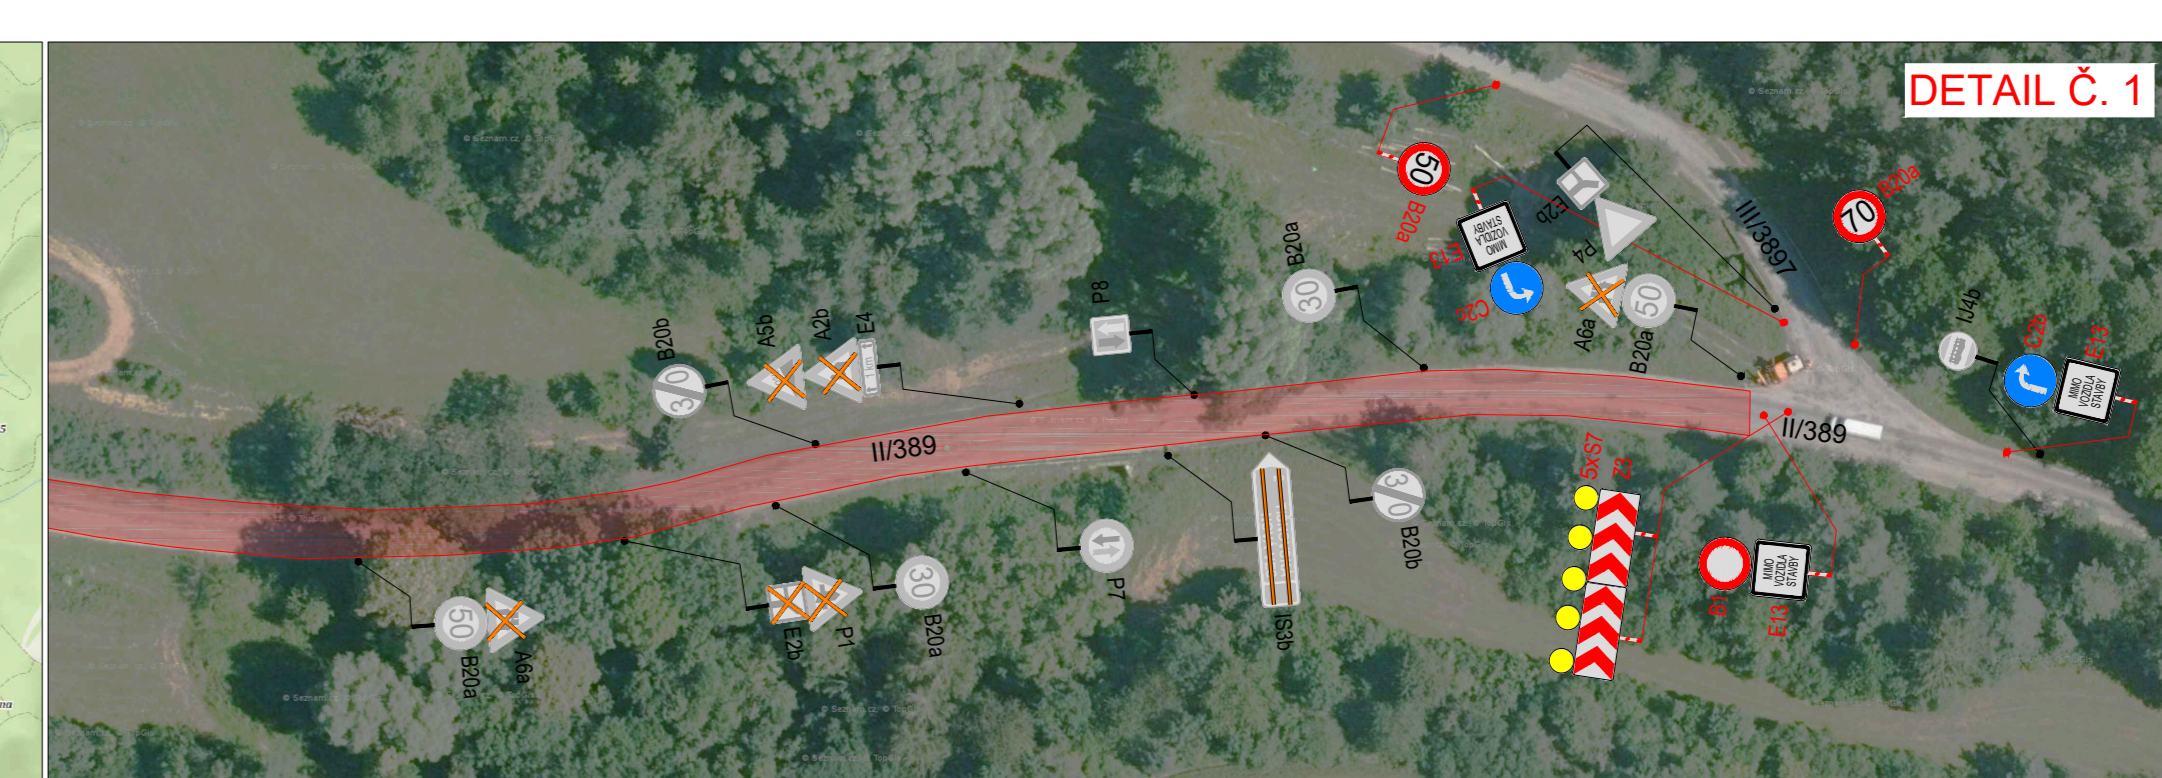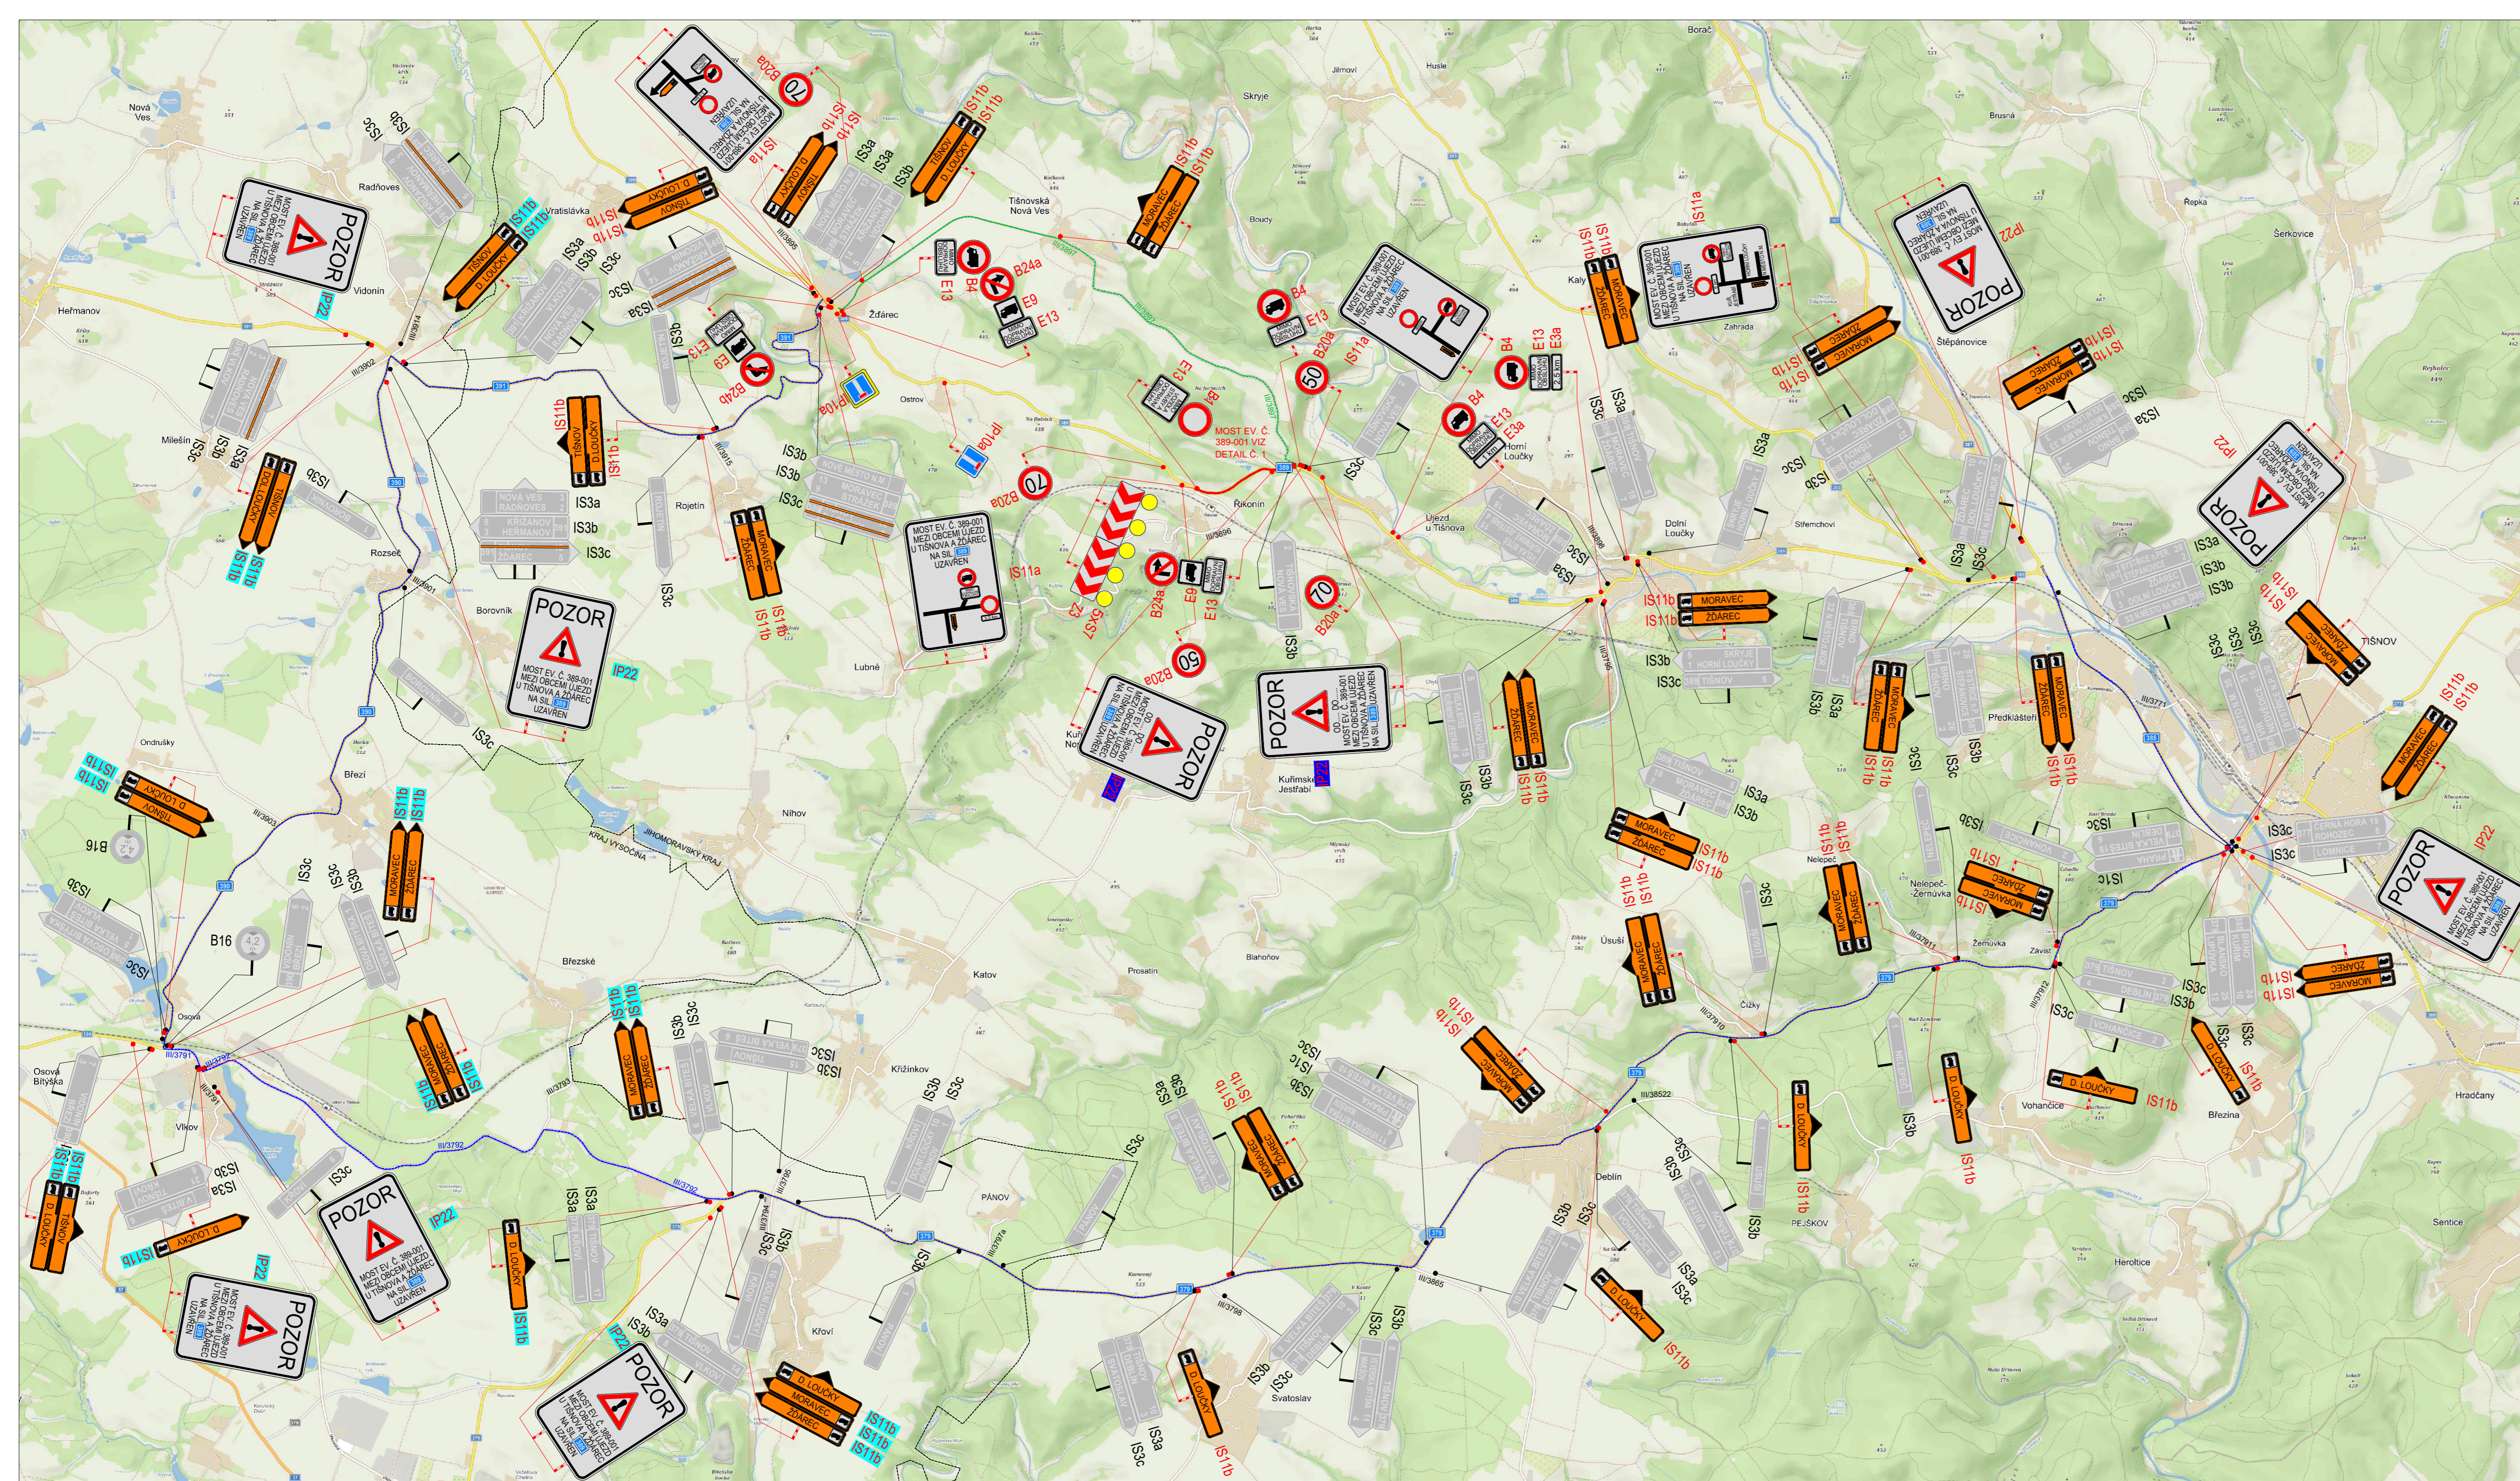

**POLICIE ČESKÉ REPUBLIKY**  
 Č.j.: KRPJ-..... / Č.j.- 2021 - 060001  
 DLE § 25 ZÁKONA Č. 13/1997 Sb.  
 § 77 ZÁKONA Č. 361/2000 Sb.


PLATNOST TOHOTO VYJÁDRĚNÍ JE 1 ROK.  
 V ..... dne .....

**POLICIE ČESKÉ REPUBLIKY**  
 Č.j.: KRPB-..... / Č.j.- 2021 - 060001  
 DLE § 77 ZÁKONA Č. 361/2000 Sb.

PLATNOST TOHOTO VYJÁDRĚNÍ JE 1 ROK.  
 V ..... dne .....

SOUHLASÍME S PDZ, ZUK, UZAVÍRKOU.  
 V ..... dne .....

SOUHLASÍME S PDZ, ZUK, UZAVÍRKOU.  
 V ..... dne .....

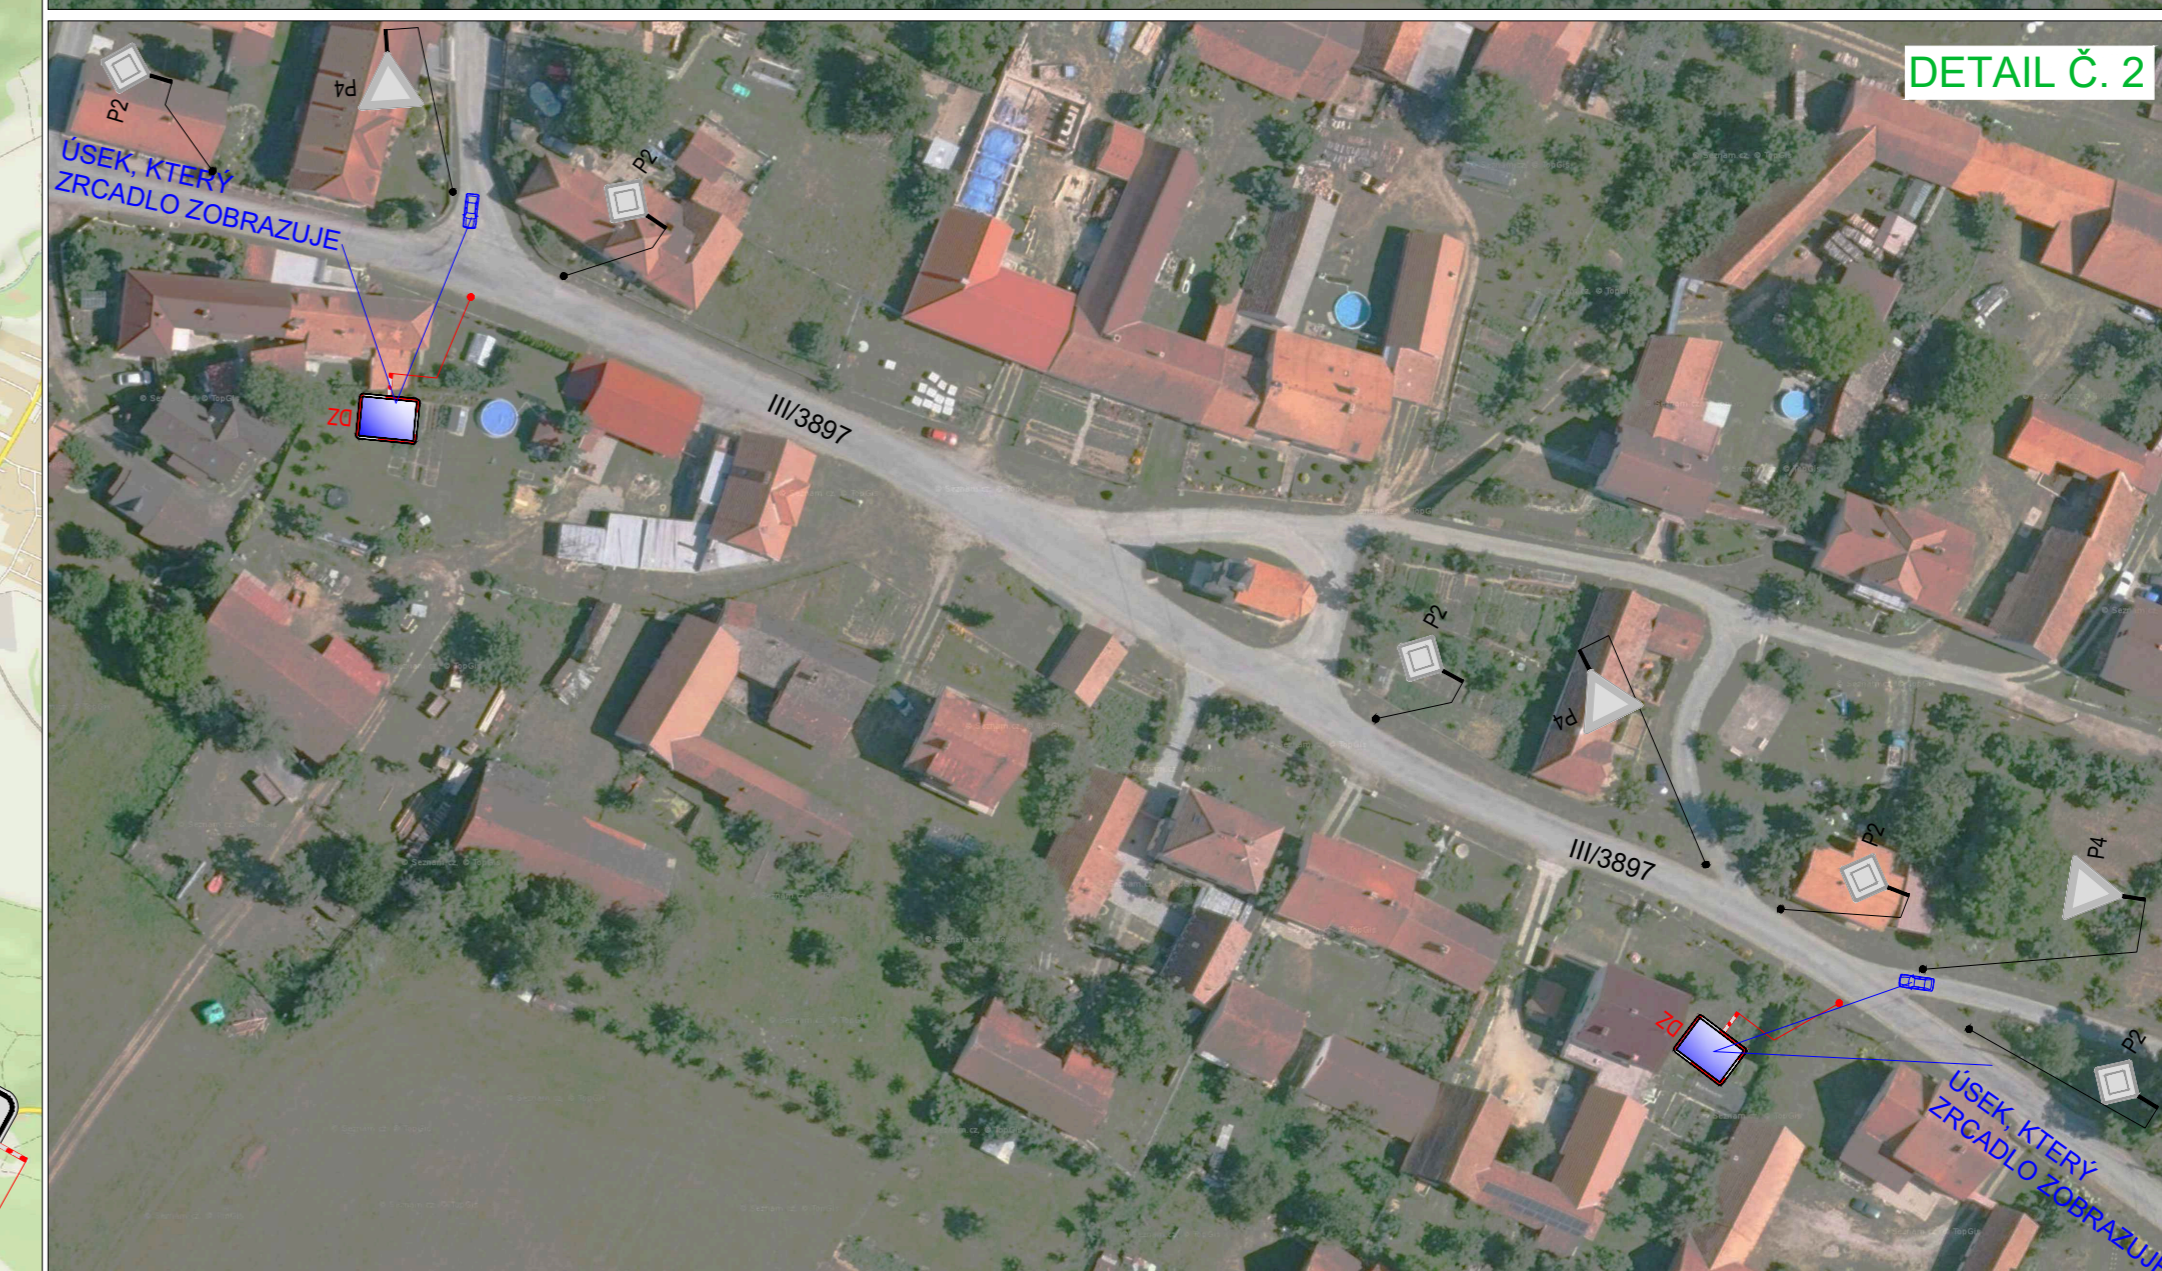

**POLICIE ČESKÉ REPUBLIKY**  
 Č.j.: KRPJ-..... / Č.j.- 2021 - 060001  
 DLE § 25 ZÁKONA Č. 13/1997 Sb.  
 § 77 ZÁKONA Č. 361/2000 Sb.


PLATNOST TOHOTO VYJÁDRĚNÍ JE 1 ROK.  
 V ..... dne .....

**POLICIE ČESKÉ REPUBLIKY**  
 Č.j.: KRPB-..... / Č.j.- 2021 - 060001  
 DLE § 77 ZÁKONA Č. 361/2000 Sb.

PLATNOST TOHOTO VYJÁDRĚNÍ JE 1 ROK.  
 V ..... dne .....

SOUHLASÍME S PDZ, ZUK, UZAVÍRKOU.  
 V ..... dne .....

SOUHLASÍME S PDZ, ZUK, UZAVÍRKOU.  
 V ..... dne .....

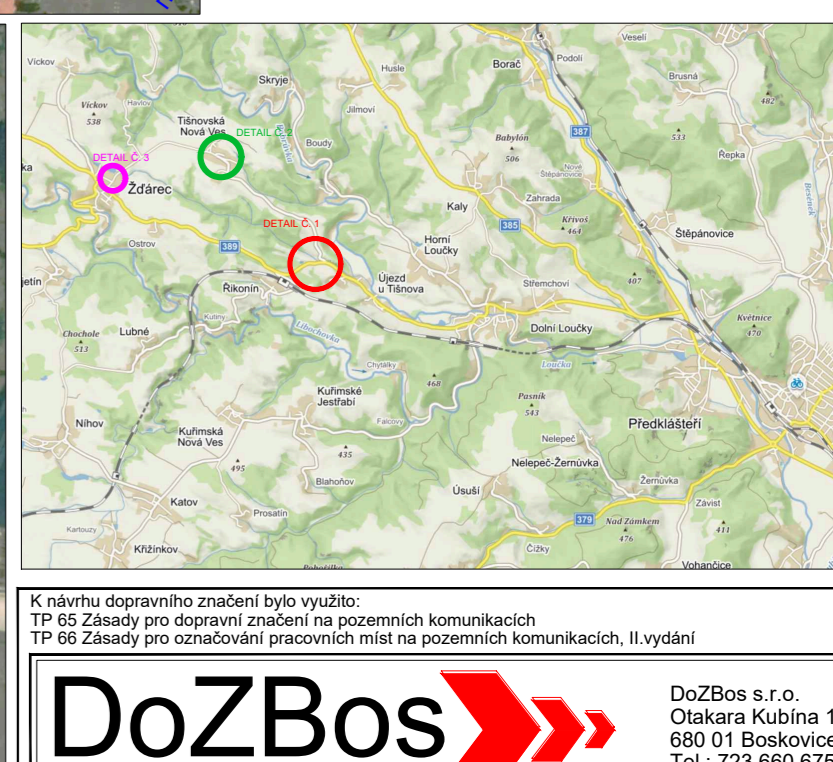

K návrhu dopravních značení bylo využito:  
 TP 65 Zásady pro dopravní značení na pozemních komunikacích  
 TP 66 Zásady pro označování pracovních míst na pozemních komunikacích, II. vydání

**DoZBos**

DoZBos s.r.o.  
 Otakara Kubina 17  
 680 01 Boskovice  
 Tel.: 723 660 575  
 E-mail: dozbos@dozbos.cz  
 www.dozbos.cz

PROJEKTOVAL:	KONTROLOVAL:	DATA:	STAV:
Bc. Michaela Grycová	Ing. Mgr. Josef Janík	2021/06	DOKONČENO
PROJEKTANT:	OBJEDVATEL:	OBJEDNÁVKA:	OBJEDNÁVKA:
NAZEV VÝKRESU:	II/389 ÚJEZD U TIŠŇOVY, MOSTEV, Č. 389-001		
ČÍSLO VÝKRESU:	SITUACE DIO		
STRANA:	1		

**LEGENDA**

- TRVALÉ SVISLÉ DOPRAVNÍ ZNAČENÍ (P6)
- DOČASNÉ ZNEPLATNĚNÉ DOPRAVNÍ ZNAČENÍ (P6)
- NAVŘENÉ PŘECHODNÉ DOPRAVNÍ ZNAČENÍ OSÁZENO NA ÚZEMÍ JIHOMORAVSKÉHO KRAJE (STOP P6)
- NAVŘENÉ PŘECHODNÉ DOPRAVNÍ ZNAČENÍ OSÁZENO NA ÚZEMÍ KRAJE VYSOČINA (STOP P6)
- NAVŘENÉ PŘECHODNÉ DOPRAVNÍ ZNAČENÍ OSÁZENO 7 DŇÍ PŘED UZAVÍRKOU (STOP P6)
- ZÁBOR V KOMUNIKACI
- OBJÍZDNÁ TRASA NAD 10t
- OBJÍZDNÁ TRASA
- HRANICE KRAJE

## **Ověřovací doložka změny datového formátu dokumentu podle § 69a zákona č. 499/2004 Sb.**

Změnou datového formátu se nepotvrzuje správnost a pravdivost údajů obsažených v dokumentu a jejich soulad s právními předpisy.  
Vstupující dokument nebyl podepsán.

**Typ vstupního dokumentu:** .PDF

**Otisk souboru:** 45091F19C1F3E2CBAC5CEAFF988B92E7D439A73DA988C3C845841931DD83966E

**Použitý algoritmus:** SHA256\_SBB 2.16.840.1.101.3.4.2.1

**Subjekt, který změnu formátu dokumentu provedl:**

Město Tišnov, nám. Míru 111, 66619 Tišnov, epodatelna@tisnov.cz

**Datum vyhotovení ověřovací doložky:**

25.11.2021

**Jméno a příjmení osoby, která změnu formátu dokumentu provedla:**

Bervídová Marika